

**Legende:**

- Beweisicherungsgrenze
- Elektrizität/Steuerkabel, Bestand
- x-x-x- Elektrizität/Steuerkabel, Rückbau
- x-x-x- Elektrizität/Steuerkabel, bauzeitliche Sicherung
- Elektrizität/Steuerkabel, Neubau
- x-x-x- Elektrizität/Steuerkabel, von Dritten geplanter Rückbau, nachrichtlich

Grundlage: ATKIS®-ALK  
 © Landesamt für Geoinformation und Landentwicklung Baden-Württemberg (www.lgl.bwl.de), Az.: 0278-4/557

**Änderungen Teilabschnitt 1.3e Elektrizität / Steuerkabel**

- geänderte Planung
- x-x-x- nicht mehr Gegenstand des PF-Verfahrens


**Änderungen Teilabschnitt 1.3a**

- geänderte Planung
- x-x-x- nicht mehr Gegenstand des PF-Verfahrens



**Umgestaltung des Bahnknotens Stuttgart**  
 Ausbau- und Neubaustrecke Stuttgart - Augsburg  
 Bereich Stuttgart-Wendlingen mit Flughafenanbindung

Planfeststellungsabschnitt 1.3 Filderbereich mit Flughafenanbindung, Teilabschnitt 1.3a  
 Bauabschnitt km 10+030 - km 15+311

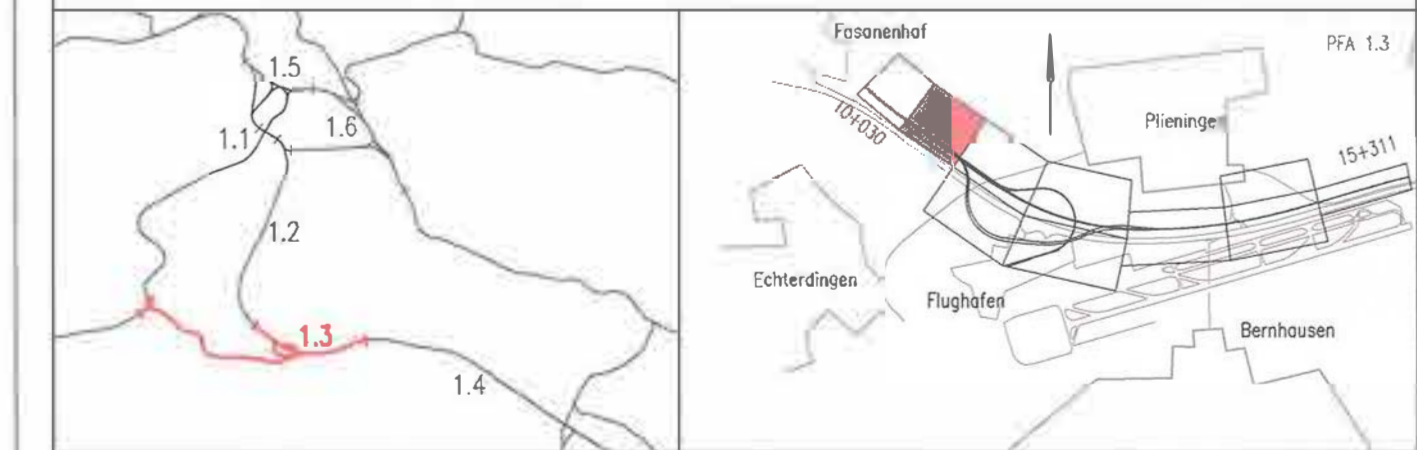

<b>Geographische Codierung</b> 1.3   0   0   0   0	<b>Blattschnittcodierung</b> 4   8   1   3   H   W   -   3	<b>Organisatorische Codierung</b> P   a   b   i   E   K   2   L   H   B
<b>Bauherr</b> DB Netz AG Bahnenverwaltung Großprojekte Süd Theodor-Heuss-Allee 7 70489 Frankfurt (AM) Tel. 069 / 265 - 0 Fax 069 / 265 - 31095	<b>Projektleitung</b> Drew & Sommer Ingenieurgesellschaft Lehrstr. 10 70473 Stuttgart Tel. 07 11 / 22 28 13 - 10 Fax 07 11 / 22 29 33 - 90	<b>Projektleitung</b> Ingenieurgesellschaft Stuttgart 21 - PFA 1.3 <b>OBERMEYER</b> Ingenieurgesellschaft Lehrstr. 10 70473 Stuttgart Tel. 07 11 / 66 909 - 0 Fax 07 11 / 66 909 - 99

<b>Leitungsbestands- und Verlegeplan</b> Elektrizität / Steuerkabel Lageplan NBS km 10,371...10,982 FT km -0,045...0,524 / FK km 0,000...0,105	Datum Name gezeichnet 02/13 NIE bearbeitet 02/13 HAL geprüft 09/13 HAL
"Urheberschutz" - Alle Rechte bei der DB Projekt Stuttgart-Ulm GmbH	Maßstab: 1:1000

**Änderungsvermerke**

Indx	Änderungen	Datum	Name
1	Preschluss PFA 1.3a	28.06.2016	IES 21 - Jo

**Genehmigung**  
 Planungsrechtliche Zulassungsentscheidung erteilt am 14. Juli 2016  
 59190-591ppw018-2300#001  
 Eisenbahn-Bundesamt, Außenstelle Karlsruhe/Regensburg  
 Im Auftrag: [Signature]

**Freigeabe** DB Projekt Stuttgart-Ulm GmbH  
 gee-iv-Sekodo-gez-iv-ccocobi M. Leskovar  
 Datum: Stuttgart, 28.06.2016  
 Ersatz für Plan-Nr. [ ]  
 Ersetzt durch Plan-Nr. [ ]  
 Anlage Planfeststellungsunterlagen  
 Anlage 8.1.1  
 Blatt 2 A von 10

erzeugt mit PROTE