

Legende:

- Beweissicherungsgrenze
- Elektrizität/Steuerkabel, Bestand
- x-x-x- Elektrizität/Steuerkabel, Rückbau
- - - - - Elektrizität/Steuerkabel, bauzeitliche Sicherung
- - - - - Elektrizität/Steuerkabel, Neubau
- x-x-x-x- Elektrizität/Steuerkabel, von Dritten geplanter Rückbau, nachrichtlich

Grundlage: ATKIS® - ALK
 © Landesamt für Geoinformation und Landentwicklung
 Baden-Württemberg (www.lgl.bwl.de), Az.: 0278-4/557

Änderungen Teilabschnitt 1.3a Elektrizität / Steuerkabel

- geänderte Planung
- x-x-x-x- nicht mehr Gegenstand des PF-Verfahrens


Änderungen Teilabschnitt 1.3a

- geänderte Planung
- x-x-x-x- nicht mehr Gegenstand des PF-Verfahrens

Stuttgart **21** **DB NETZE**

Umgestaltung des Bahnknotens Stuttgart
 Ausbau- und Neubaustrecke Stuttgart - Augsburg
 Bereich Stuttgart-Wendlingen mit Flughafenanbindung

Planfeststellungsabschnitt 1.3 Filderbereich mit Flughafenanbindung, Teilabschnitt 1.3a
 Bauabschnitt km 10+0,30 - km 15+311

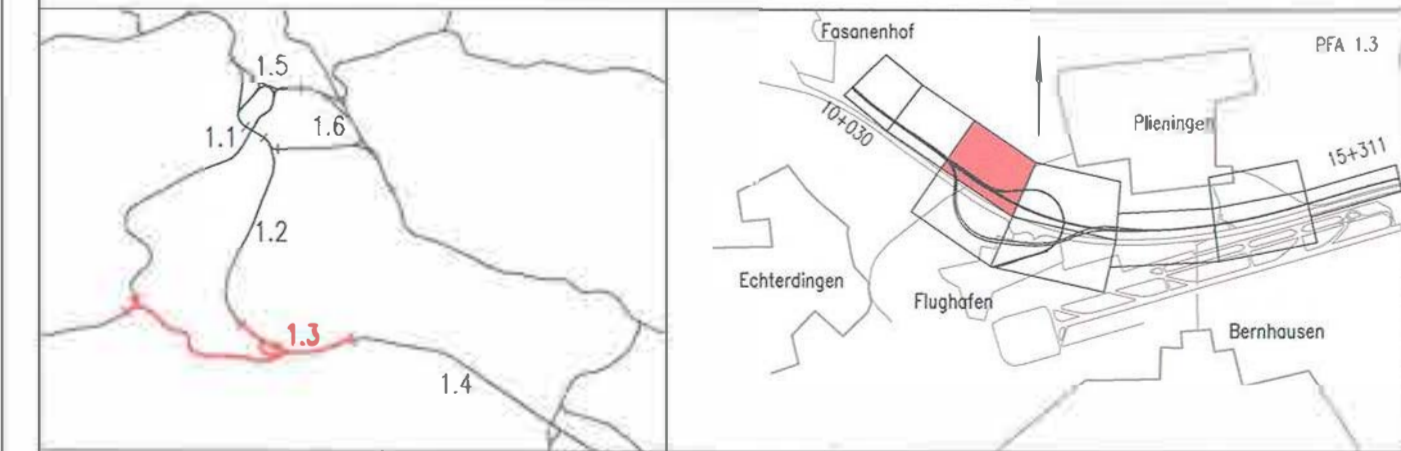

| | | |
|--|---|--|
| Geographische Codierung 1 3 0 0 0 0 | Blattschnittcodierung 4 8 1 3 H X - 1 5 | Organisatorische Codierung P I O B I E K 3 L 1 1 |
| Bauherr DB Netz AG | Projektsteuerung Stabschef/Projekt | Planer - bearbeitet im Auftrag der DB Projekt Stuttgart-Ulm GmbH |
| DB Netz AG Bahnenentwicklung Großprojekte Süd Trassen-Planung/Planung 70723 Stuttgart Tel. 069 / 265 - 0 Fax 069 / 265 - 3985 | Insa & Partner Info: Consult & Management GmbH Ludwigsplatz 2 70372 Stuttgart Tel. 0711 / 7 27 23 33 - 10 Fax 0711 / 22 23 33 - 99 | Ingenieurgesellschaft Stuttgart 21 - PFA 1.3 ÜBERMEYER (Leiter/Proj. Mgr.) 70372 Stuttgart, Tel. 0711 / 65 909 - 0 SPIEKERMANN (Leiter/Proj. Mgr.) 70372 Stuttgart, Tel. 0711 / 65 909 - 99 |

| | |
|--|--|
| Leitungsbestands- und Verlegeplan Elektrizität / Steuerkabel Lageplan NBS km 10,982...11,767 FT km 0,524...0,707 / FK km 0,105...0,915 | Datum gezeichnet 02/13 NIE bearbeitet 02/13 HAL geprüft 09/13 HAL |
| "Urheberschutz" - Alle Rechte bei der DB Projekt Stuttgart-Ulm GmbH | Maßstab 1:1000 |

Änderungsvermerke

| Nr. | Anforderung | Datum | Name |
|-----|-----------------------|------------|--------------|
| 1 | Änderung Blatt 1.3 | 28.06.2016 | OS 21 - Wern |
| 2 | Beschreibung PFA 1.3a | 28.06.2016 | OS 21 - Wern |

Planungsrechtliche Zulassungsentscheidung
 erteilt am 14. Juli 2016
 59190-591/pw/018-23000001
 Eisenbahn-Bau- und
 Anordnungsverfahren

Genehmigung: Unterschrift:

Freigabe DB Projekt Stuttgart-Ulm GmbH
 Datum: Stuttgart, 28.06.2016
 Ersetzt für Plan-Nr.
 Ersetzt durch
 Anlage: Planfeststellungsunterlagen
 Anlage 8.1.1
 Blatt 3 von 10