



**Legende:**

- Beweisungsgrenze
- Gasleitung, Bestand
- x-x-x- Gasleitung, Rückbau
- - - Gasleitung, bauzeitliche Sicherung
- - - Gasleitung, Neubau
- - - Gasleitung, von Dritten geplanter Rückbau, nachrichtlich

Grundlage: ATKIS® - ALK  
 © Landesamt für Geoinformation und Landentwicklung Baden-Württemberg (www.lgl.bwl.de), Az.: 0276-4/557

Änderungen Teilabschnitt 1.3a Elektrizität / Steuerkabel

- geänderte Planung
- x-x-x- nicht mehr Gegenstand des PF-Verfahrens


Änderungen Teilabschnitt 1.3a

- geänderte Planung
- x-x-x- nicht mehr Gegenstand des PF-Verfahrens

Stuttgart **21** **DB NETZE**

**Umgestaltung des Bahnknotens Stuttgart**  
 Ausbau- und Neubaustrecke Stuttgart – Augsburg  
 Bereich Stuttgart–Wendlingen mit Flughafenanbindung

Planfeststellungsabschnitt 1.3 Filderbereich mit Flughafenanbindung, Teilabschnitt 1.3a  
 Bauabschnitt km 10+030 – km 15+311

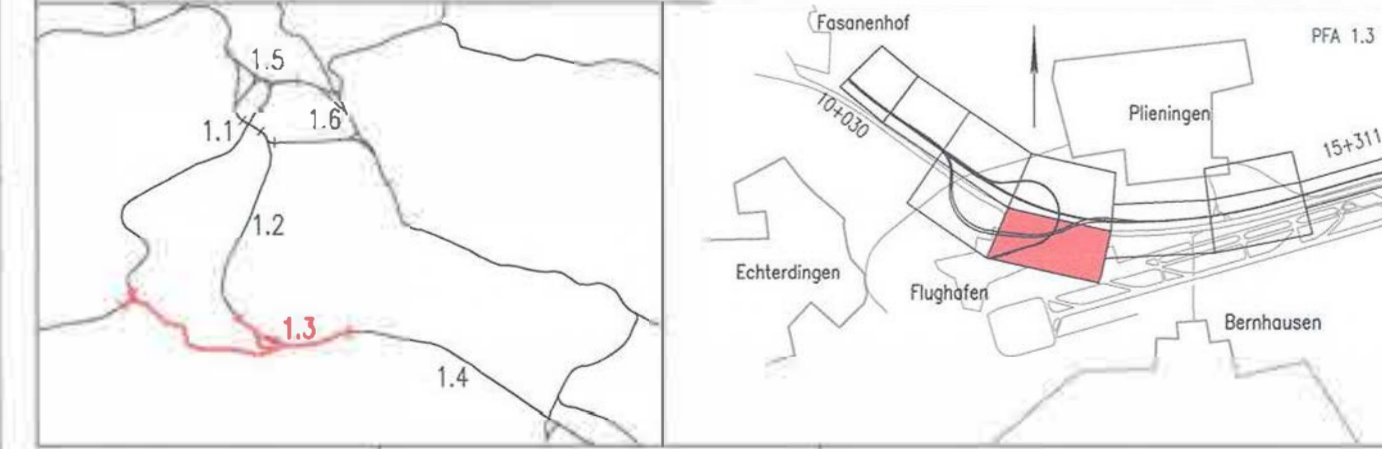

Geographische Codierung 1 3 0 0 0 0	Blattschnittcodierung 4 8 1 3 1 1 A - 1 8	Organisatorische Codierung P   0   0   0   K   A   L   0   0
Bauherr DB Netz AG Stuttgenmerginger Ostprojekte Süd Theodor-Heuss-Allee 7 60489 Frankfurt (M) Tel 069 / 255 - 9 Fax 069 / 255 - 31085	Projektleitung Dietmar A. Grottel Mitar. Carsten B. Magagnoli Ludwigsplatz 2 70073 Stuttgart Tel 0711 / 22 29 33 - 10 Fax 0711 / 22 29 33 - 99	Planer – beauftragt im Auftrag der DB Projekt Stuttgart-Ulm GmbH <b>Ingenieurgesellschaft Stuttgart 21 - PFA 1.3</b> <b>DBFMEYER</b> (Inhaber + Partner) <b>SPIEKERMANN</b> (Partner) Stuttgart, 28.08.2016 getz, ppa, Leberhoff Tel 0711 / 68 99 - 9 Fax 0711 / 68 99 - 99

**Leitungsbestands- und Verlegeplan**  
**Gasleitung**  
 Lageplan FT km 1,582...2,390  
 FK km 1,521...2,026/S-Bahn km 24,419...25,599

Datum	Name
gezeichnet	02/13 NIE
bearbeitet	02/13 HAL
geprüft	09/13 HAL

Maßstab: 1:1000

Änderungsvermerke

Nr.	Änderung	Datum	Name
1	Arbeitsplan	28.08.2016	BSS 21 - Jap
2	Bearbeitung PFA 1.3	28.08.2016	BSS 21 - Jap

Freigabe DB Projekt Stuttgart-Ulm GmbH  
 Datum: Stuttgart, 04.09.2016 09:06:2016

Planungsrechtliche  
 Zulassungsentscheidung  
 59190-59190-018-2350-001  
 Erlaubnis-Bundesanzeiger  
 Auftragsnummer

Genehmigung  
 Datum: \_\_\_\_\_  
 In Auftrag: \_\_\_\_\_

Freigabe DB Projekt Stuttgart-Ulm GmbH  
 Ersatz für Plan-Nr. \_\_\_\_\_  
 Freigabe durch  
 Plan-Nr. \_\_\_\_\_  
 Anlage Planfeststellungsunterlagen

Anlage 8.2.1  
 Blatt 10A von 10