

Legende:

- Beweissicherungsgrenze
- - - Abwasser, Bestand
- x - x - Abwasser, Rückbau
- - - - Abwasser, bauzeitliche Sicherung
- - - - Abwasser, Neubau
- x - x - Abwasser, von Dritten geplanter Rückbau, nachrichtlich

Grundlage: ATKIS® - ALK
 © Landesamt für Geoinformation und Landentwicklung
 Baden-Württemberg (www.lgl.bwl.de), Az.: 0278-4/557

Änderungen Teilabschnitt 1.3a Abwasserleitung

- geänderte Planung
- x - x - nicht mehr Gegenstand des PF-Verfahrens


Änderungen Teilabschnitt 1.3a

- geänderte Planung
- x - x - nicht mehr Gegenstand des PF-Verfahrens



Umgestaltung des Bahnknotens Stuttgart
 Ausbau- und Neubaustrecke Stuttgart – Augsburg
 Bereich Stuttgart–Wendlingen mit Flughafenanbindung

Planfeststellungsabschnitt 1.3 Filderbereich mit Flughafenanbindung, Teilabschnitt 1.3a
 Bauabschnitt: km 10+030 – km 15+311

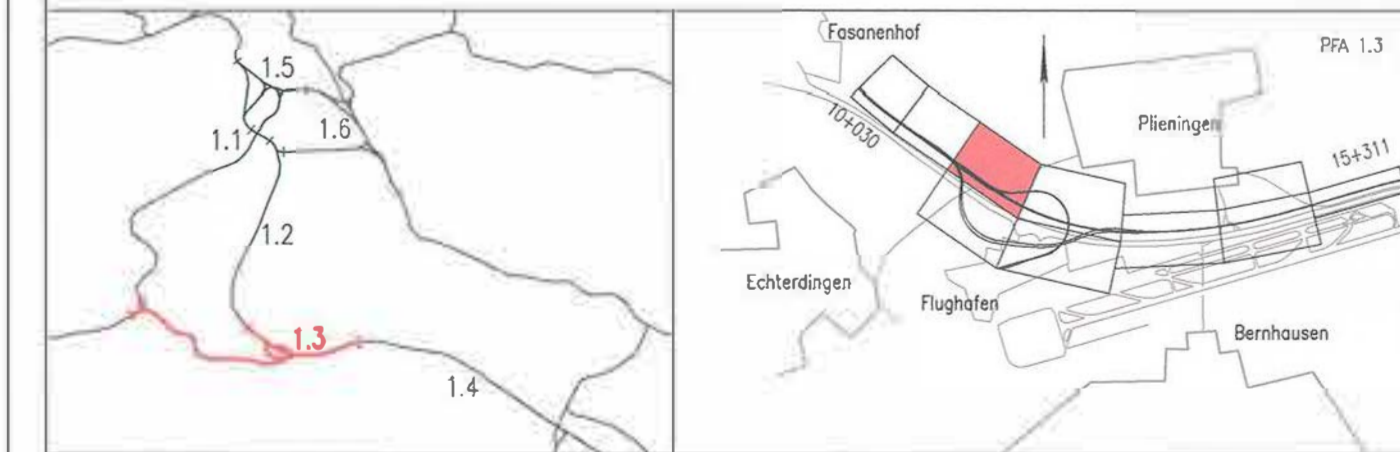

Geographische Codierung		Wertschnittcodierung		Organisatorische Codierung	
1.3	0000	4	813HX-15	P	Ia bi JK 3L E B
Bauherr		Projektsteuerung		Planer – bearbeitet im Auftrag der DB Projekt Stuttgart-Ulm GmbH	
DB Netz AG Bahnenverkehrsabteilung Süd Rudolf-Messerschmidt-Str. 7 70469 Frankfurt (AM) Tel. 069 / 265 - 5 Fax 069 / 265 - 3185		Dres & Spinger Sitz: Dessau & Management GmbH Landesbergstraße 2 30153 Stuttgart Tel. 07 11 / 27 29 33 - 10 Fax 07 11 / 27 29 33 - 80		Ingenieurgesellschaft Stuttgart 21 - PFA 1.3 ÜBERMEYER (Stuttgart) SPIEKERMANN (Stuttgart) 29.06.2016 29.06.2016 Tel. 07 11 / 66 909 - 0 Tel. 07 11 / 66 909 - 0 Fax 07 11 / 66 909 - 99 Fax 07 11 / 66 909 - 99	

Leistungsbestands- und Verlegeplan		gezeichnet	02/13	NIE
Abwasserleitung		bearbeitet	02/13	HAL
Lageplan NBS km 10,982...11,767		geprüft	09/13	HAL
FT km 0,524...0,707 / FK km 0,105...0,915		Maßstab: 1:1000		
"Urheberschutz" – Alle Rechte bei der DB Projekt Stuttgart-Ulm GmbH				

Änderungsvermerke

Index	Änderung	Datum	Name
A	Freigabe PFA 1.3	29.06.2016	NIE
B	Beschluss PFA 1.3a	29.06.2016	HAL

Freigabe DB Projekt Stuttgart-Ulm GmbH
 gez.: v. Schöde, gez.: W. Jacob
 Datum: Stuttgart, 28.06.2016

Planungsrechtliche Zulassungsentscheidung erteilt am 14. Juli 2016
 59190-59191/pw/018-21009001
 Eisenbahn-Bundesamt, Außenstelle Karlsruhe/Oberrhein
 im Auftrag: [Signature]

Ersetzt für Plan-Nr. [] Phase [] Index []
 Ersetzt durch Plan-Nr. []
 Anlage: Planfeststellungsunterlagen
 Anlage 8.4.1
 Blatt 3 von 10

Anschlussanlage 8.4.1 Blatt 2

Anschlussanlage 8.4.1 Blatt 9

Anschlussanlage 8.4.1 Blatt 4