



**Legende:**

- Beweissicherungsgrenze
- - - Fernheizung, Bestand
- x - x - Fernheizung, Rückbau
- - - Fernheizung, bauzeitliche Sicherung
- - - Fernheizung, Neubau
- x - x - Fernheizung, von Dritten geplanter Rückbau; nachrichtlich

Grundlage: ATKIS®-ALK  
 © Landesamt für Geoinformation und Landentwicklung Baden-Württemberg (www.lgl.bwl.de), Az.: 0278-4/557

**Änderungen Teilschnitt 1.3a Fernheizung**

- geänderte Planung
- nicht mehr Gegenstand des PF-Verfahrens


**Anweisungen Teilschnitt 1.3a**

- geänderte Planung
- nicht mehr Gegenstand des PF-Verfahrens



**Umgestaltung des Bahnknotens Stuttgart**  
 Ausbau- und Neubaustrecke Stuttgart – Augsburg  
 Bereich Stuttgart – Wendingen mit Flughafenanbindung

Planfeststellungsabschnitt 1.3 Filderbereich mit Flughafenanbindung, Teilschnitt 1.3a  
 Bauabschnitt km 10+030 – km 15+311

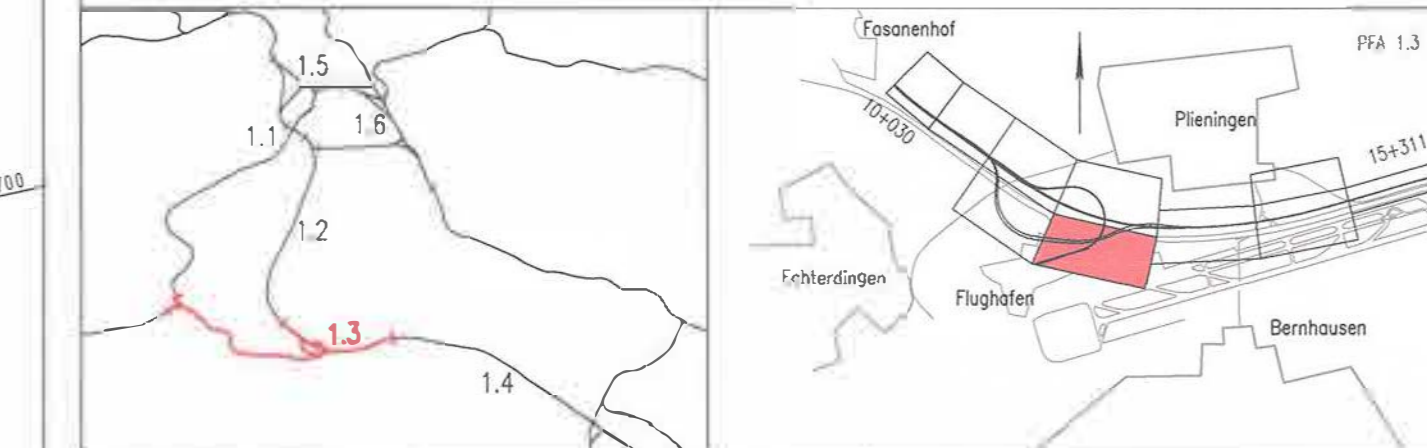

Geographische Codierung	Blattschnittcodierung	Organisatorische Codierung
1   3   0   0   0   0	1   4   8   1   3   1   A   -   1   8	P   1   0   1   1   H   K   A   L   0   B
PFZ: Bauabschnitt	Blattschnitt	Blatt

Bauherr	Projektleitung	Planer – bearbeitet im Auftrag der DB Projekt Stuttgart-Ulm GmbH
DB Netz AG Bauverwaltung Großprojekte Süd Badener-Heide-Str. 7 60489 Frankfurt (M) Tel. 069 / 365 - 9 Fax 069 / 365 - 31005	Drees & Sommer Infra-Consult & Management GmbH Ludwigsplatz 1 70173 Stuttgart Tel. 0711 / 22 29 33 - 10 Fax 0711 / 22 29 33 - 90	<b>Ingenieurgesellschaft Stuttgart 21 - PFA 1.3</b> <b>OBERMEYER</b> <b>SPIEKERMANN</b> Stuttgart, 28.06.2016 gpc: gpc Linderhofer gpc: gpc Linderhofer Stuttgart, 16.09.2016

<b>Leitungsbestands- und Verlegeplan</b>	Datum	Name
<b>Fernheizung</b>	02/13	NE
<b>Lageplan FT km 1,582...2,390</b>	02/13	HAL
<b>FK km 1,521...2,026/S-Bahn km 24,419...25,599</b>	09/13	HAL

"Urheberrecht" – Alle Rechte bei der DB Projekt Stuttgart-Ulm GmbH  
 Maßstab: 1:1000

**Änderungsvermerke**

Nr.	Änderung	Datum	Ursache
1	Änderung PFA 1.3	28.06.2016	KS 21 - Dr.
2	Beschluss PFA 1.3a	28.06.2016	KS 21 - Dr.

**Freigabe DB Projekt Stuttgart-Ulm GmbH**  
 gpc: gpc Linderhofer  
 Datum: Stuttgart, 16.09.2016

**Planungsgesellschaft**  
 erteilt am 14. Juli 2016  
 59160-59169/16.2304001  
 Eisenbahn-Bundesamt  
 Auftrags-Nr. Stuttgart

**Anlage 8.6.1**  
 Blatt 10A von 10