

Legende

- zu erwerbende Fläche
- vorübergehende Inanspruchnahme während der Bauzeit (Schräglur im rechten Winkel zum Nordpfeil)
- dingliche Belastung (Schräglur parallel zum Nordpfeil)
- vorübergehende Inanspruchnahme während der Bauzeit und dingliche Belastung
- Planung (nachrichtlich)
- Planung
- Gemeinde-, Kreisgrenze
- Gemarkungsgrenze
- 3 1058 Lfd. Nummer des Flurstücks (3.= PFA 1.3)
- Grundlage: ATKIS – ALK Landesamt für Geoinformation und Landentwicklung Baden-Württemberg (www.lgl.bwl.de), Az: 0278-4/557

Legende zur Planänderung, Teilabschnitt 1.3a

- zu erwerbende Fläche
- vorübergehende Inanspruchnahme während der Bauzeit (Schräglur im rechten Winkel zum Nordpfeil)
- dingliche Belastung (Schräglur parallel zum Nordpfeil)
- vorübergehende Inanspruchnahme während der Bauzeit und dingliche Belastung
- Planung (nachrichtlich)
- Planung


Stadtkreis Stuttgart
Landeshauptstadt Stuttgart
Gemarkung Möhringen

"Urheberschutz" – alle Nutzungsrechte bei der DB AG



Umgestaltung des Bahnknotens Stuttgart
Ausbau- und Neubaustrecke Stuttgart – Augsburg
Bereich Stuttgart–Wendlingen mit Flughafenanbindung

Planfeststellungsabschnitt 1.3 Filderbereich mit Flughafenanbindung, Teilabschnitt 1.3a
Baubabschnitt km 10+030 – km 15+311

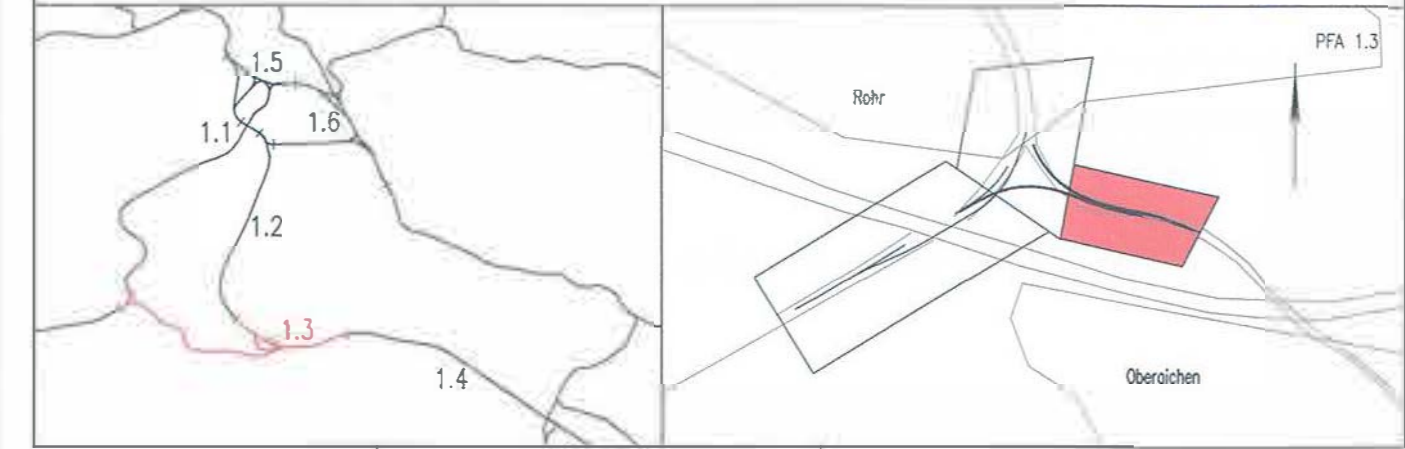

Geographische Codierung 1.3 0 0 0 0		Blattschnittcodierung 4 8 6 1 B B - 2 0		Organisatorische Codierung P L v e V K D G 0 A	
Bauherr DB Netz AG Bahnenverkehrsprojekte Süd Theodor-Heuss-Allee 7 60489 Frankfurt (H) Tel. 069 / 265 - 0 Fax 069 / 265 - 31085		Projektsteuerung Drees & Sommer Infra Consult & Management GmbH Ludwigsplatzstraße 2 70175 Stuttgart Tel. 07 11 / 22 29 33 - 10 Fax 07 11 / 22 29 33 - 90		Planner – bearbeitet im Auftrag der DB Projekt Stuttgart-Ulm GmbH Ingenieurgesellschaft Stuttgart 21 - PFA 1.3 OBERMEYER Keller + Herath SPIEKERMANN BRANDT + PARTNER gez. ppo Ledwith gez. ppo Ledwith 70178 Stuttgart Fax 0711 / 65 909 - 99	

Grunderwerb		Datum	Name
Lageplan		03/13	Shh
Strecke Böblingen–Flughafen km 0,377...0,802		03/13	Shh
		09/13	Led

"Urheberschutz" – Alle Rechte bei der DB Projekt Stuttgart-Ulm GmbH
Maßstab: 1:1000

Index	Änderungen	Datum	Name
A	Änderung PFA 1.3	29.05.2015	IGS 21 - Do

Genehmigt: Datum

Planungsrechtliche Zulassungsentscheidung erteilt am 14. Juli 2016
59190-591ppw/018-2300#001
Eisenbahn-Bundesamt, Außenstelle Karlsruhe/Stuttgart
im Auftrag: Runge

Unterschrift:

Freigabe DB Projekt Stuttgart-Ulm GmbH
gez. i.v. Schade, gez. i.v. Jaobi, M. Leskovar
Datum: Stuttgart, 16.09.2013 29.05.2015

Ersatz für Plan-Nr. Phase Index
Ersetzt durch Plan-Nr.

Anlage Planfeststellungsunterlagen
Anlage 9.2.2
Blatt 3 A von 3