

Legende

- zu erwerbende Fläche
- vorübergehende Inanspruchnahme während der Bauzeit (Schräglinien im rechten Winkel zum Nordpfeil)
- dingliche Belastung (Schräglinien parallel zum Nordpfeil)
- vorübergehende Inanspruchnahme während der Bauzeit und dingliche Belastung
- Planung (nachrichtlich)
- Planung
- Gemeinde-, Kreisgrenze
- Gemarkungsgrenze
- 3.1058 Lfd. Nummer des Flurstücks (3.= PFA 1.3)


Grundlage: ATKIS – ALK
Landesamt für Geoinformation und Landentwicklung Baden-Württemberg (www.lgi.bwl.de), Az: 0278-4/557

Legende zur Planänderung, Teilabschnitt 1.3a

- zu erwerbende Fläche
- vorübergehende Inanspruchnahme während der Bauzeit (Schräglinien im rechten Winkel zum Nordpfeil)
- dingliche Belastung (Schräglinien parallel zum Nordpfeil)
- vorübergehende Inanspruchnahme während der Bauzeit und dingliche Belastung
- Planung (nachrichtlich)
- Planung

Umgestaltung des Bahnknotens Stuttgart
 Ausbau- und Neubaustrecke Stuttgart – Augsburg
 Bereich Stuttgart–Wendlingen mit Flughafenanbindung

Planfeststellungsabschnitt 1.3 Filderbereich mit Flughafenanbindung, Teilabschnitt 1.3a
 Bauabschnitt km 10+030 – km 15+311

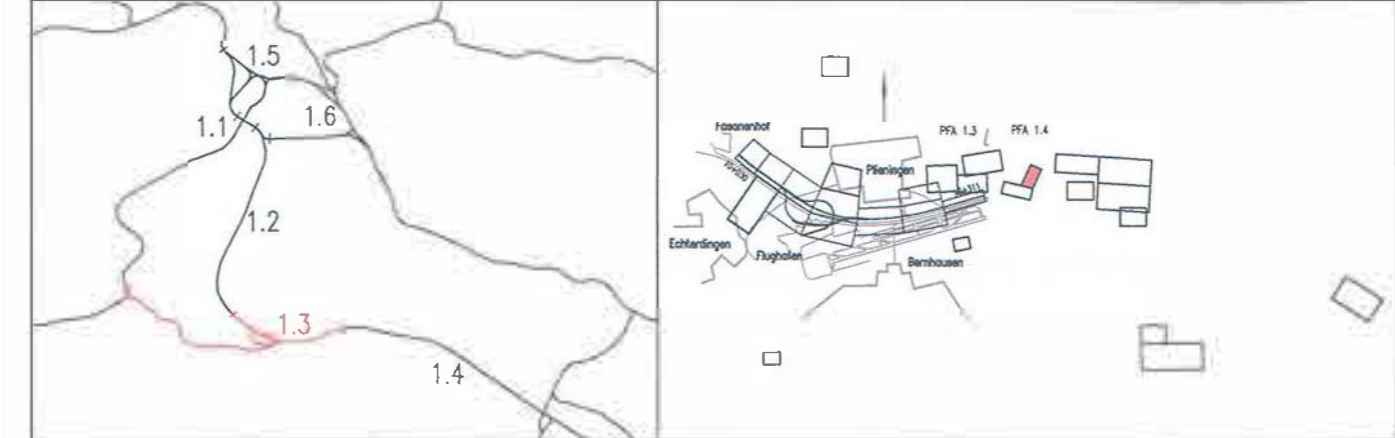

Geographische Codierung 1.3 0 0 0 0 0	Blattschnittcodierung 4 8 1 3 I G - 2 0	Organisatorische Codierung P L v e V K I G - 0 A	
Bauherr DB Netz AG Bauernemittelweg Großprojekte Süd Theodor-Heuss-Allee 7 69189 Frankfurt (AM) Tel. 069 / 265 - 0 Fax 069 / 265 - 31085	Projektsteuerung Dreitz & Sommer Inno Consult & Management GmbH Leutenbachsgraben 2 70173 Stuttgart Tel. 07 11 / 22 28 33 - 10 Fax 07 11 / 22 28 33 - 90	Planer – bearbeitet im Auftrag der DB Projekt Stuttgart-Ulm GmbH Ingenieurgesellschaft Stuttgart 21 - PFA 1.3 	Datum Name gezeichnet 03/13 Shh bearbeitet 03/13 Shh geprüft 09/13 Led

Grunderwerb Lageplan
LBP-Maßnahme trassenfern

Maßstab: **1:1000**

"Urheberschutz" – Alle Rechte bei der DB Projekt Stuttgart-Ulm GmbH

Index	Änderungen	Datum	Name
A	Trennung PFA 1.3	29.05.2015	IGS 21 - Da

Freigabe DB Projekt Stuttgart-Ulm GmbH
 gez. i.V. Schade gez. i.V. Jaebbi
 Datum: Stuttgart, +6.09.2013 - 29.05.2015

Ersatz für Plan-Nr.
 Ersetzt durch Phase Index
 Plan-Nr.

Anlage Planfeststellungsunterlagen
 Anlage **9.2.3**
 Blatt **4 A** von **1419**

Genehmigt durch:

Im Auftrag: Rungo