


- Legende:**
- Projekt Stuttgart 21
 - Baustelleneinrichtungsflächen und Baustraßen
 - geänderte Planung, Teilschnitt 1.3a

Umgestaltung des Bahnknotens Stuttgart
 Ausbau- und Neubaubstrecke Stuttgart – Augsburg
 Bereich Stuttgart–Wendlingen mit Flughafenanbindung

Planfeststellungsabschnitt 1.3 Filderbereich mit Flughafenanbindung, Teilschnitt 1.3a
 Bauabschnitt km 10+030 – km 15+311

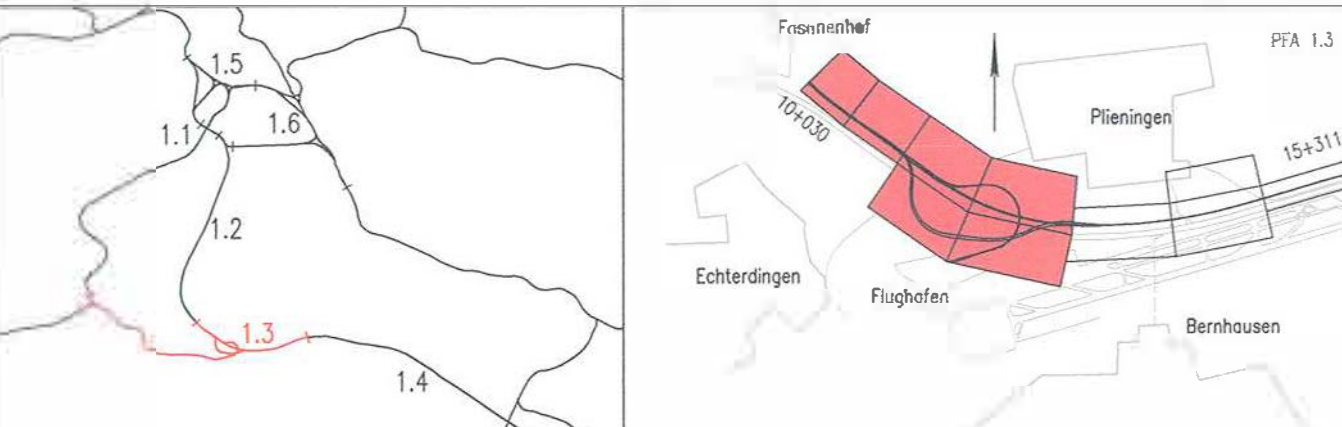

Geographische Codierung 1.3 0 0 0 0	Blattschnittcodierung 4 8 1 3 - - - -	Organisatorische Codierung P 1 b i l i k l o
Bauherr FFA Baugesellschaft Stuttgart	Projektsteuerung Streckenausschuss	Planer - bearbeitet im Auftrag der DB Projekt Stuttgart-Ulm GmbH
DB Netz AG Bahnenentwicklung Südwestliche Süd Röhre - Bau- und Plan 7 70373 Stuttgart Tel. 07141 785-6 Fax 07141 785-31096	Dres & Cammer Info Center & Ingenieur GmbH Hohenstaufenstraße 2 70373 Stuttgart Tel. 0711 722 94 33 - 10 Fax 0711 722 94 33 - 90	INGENIEURGESELLSCHAFT STUTTGART 21 - PFA 1.3 GERBERMEYER Stuttgart, 28.06.2016 Tel. 0711 46 900-0 Fax 0711 46 900-99 SPIEKERMANN Stuttgart, 28.06.2016 Tel. 0711 46 900-0 Fax 0711 46 900-99

Übersichtslageplan BE-Flächen und Baustraßen Teil West NBS km 10,030...12,580	Datum Name gezeichnet 03/13 Do bearbeitet 03/13 Bur geprüft 03/13 Cei
--	--

"Urheberrecht" - Alle Rechte bei der DB Projekt Stuttgart-Ulm GmbH
 Maßstab **1:2500**

Änderungsvermerke	Freigabe DB Projekt Stuttgart-Ulm GmbH												
<table border="1"> <thead> <tr> <th>Index</th> <th>Änderung</th> <th>Datum</th> <th>Name</th> </tr> </thead> <tbody> <tr> <td>A</td> <td>Änderung PFA 1.3</td> <td>28.06.2016</td> <td>Do 21 - 10</td> </tr> <tr> <td>B</td> <td>Änderung PFA 1.3a</td> <td>28.06.2016</td> <td>Do 21 - 10</td> </tr> </tbody> </table>	Index	Änderung	Datum	Name	A	Änderung PFA 1.3	28.06.2016	Do 21 - 10	B	Änderung PFA 1.3a	28.06.2016	Do 21 - 10	Datum: Stuttgart, 28.06.2016 gezeichnet: M. Leskover gezeichnet: M. Leskover Datum: Stuttgart, 28.06.2016 gezeichnet: M. Leskover Datum: Stuttgart, 28.06.2016 gezeichnet: M. Leskover
Index	Änderung	Datum	Name										
A	Änderung PFA 1.3	28.06.2016	Do 21 - 10										
B	Änderung PFA 1.3a	28.06.2016	Do 21 - 10										

Genehmigungsvermerk - Eisenbahn-Bundesamt			
Datum	Genehmigungsvermerk	Name	Unterschrift
Anlage Planfeststellungsunterlagen			
Anlage 13.2.6			
Blatt 1 von 3			