


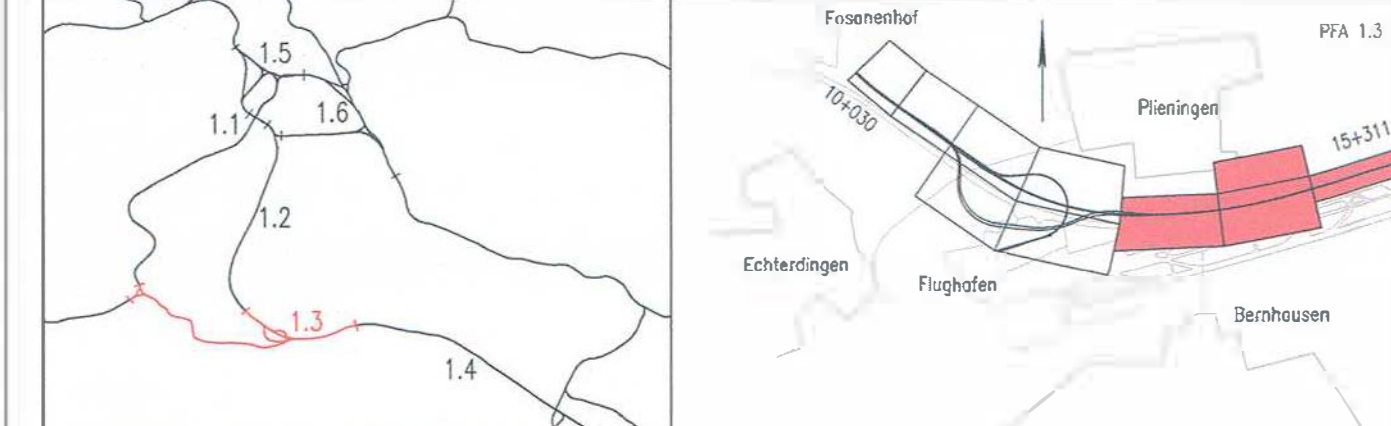

- Legende:**
- Projekt Stuttgart 21
  - Baustelleneinrichtungsflächen und Baustraßen
  - geänderte Planung, Teilabschnitt 1.3a

**Umgestaltung des Bahnknotens Stuttgart**  
 Ausbau- und Neubautrasse Stuttgart – Augsburg  
 Bereich Stuttgart–Wendlingen mit Flughafenanbindung

Planfeststellungsabschnitt 1.3 Filderbereich mit Flughafenanbindung, Teilabschnitt 1.3a  
 Bauabschnitt km 10+0,30 – km 15+311



<b>Geographische Codierung</b> 1.3   0   0   0   0	<b>Blattschnittcodierung</b> 4   8   1   3   -   -   -   -	<b>Organisatorische Codierung</b> P   l   b   i   I   K   M   O   G   B
<b>Bauherr</b> DB Netz AG Bahnenentwicklung Geographische SVT Theodor-Heuss-Allee 7 50469 Frankfurt (AM) Tel. 069 / 265 - 0 Fax 069 / 265 - 3105	<b>Projektsteuerung</b> Dres & Sommer Bfms Consult & Management GmbH Theodor-Heuss-Allee 2 70173 Stuttgart Tel. 07 11 / 22 29 33 - 10 Fax 07 11 / 22 29 33 - 90	<b>Planer – bearbeitet im Auftrag der DB Projekt Stuttgart-Ulm GmbH</b> <b>Ingenieurgesellschaft Stuttgart 21 - PFA 1.3</b> <b>OBERMEYER</b> Müller + Herzog Stuttgart, 28.06.2016 Tel. 0711 / 56 900 - 0 Fax 0711 / 56 989 - 98 <b>SPIEKERMANN</b> Stuttgart, 28.06.2016 gez. ppa Lederhofer Stuttgart, 16.09.2013

**Übersichtslageplan**  
 BE-Flächen und Baustraßen Teil Ost  
 NBS km 12,580...15,311

„Urheberschutz“ – Alle Rechte bei der DB Projekt Stuttgart-Ulm GmbH  
 Datum Name  
 gezeichnet 03/13 Do  
 bearbeitet 03/13 Bur  
 geprüft 09/13 Gei  
 Maßstab 1:2500

Änderungsvermerke

Index	Änderungen	Datum	Name
A	Trennung PFA 1.3	28.05.2015	ISS 21 - G3
B	Beschluss PFA 1.3a	28.06.2016	ISS 21 - G3

Freigabe DB Projekt Stuttgart-Ulm GmbH  
 gez. -V. Schade -gez. -W. Jacob M. Leskova  
 Datum: Stuttgart, 16.09.2013 28.06.2016  
 Ersetzt für Plan-Nr. Ersetzt durch Plan-Nr.  
 Anlage Planfeststellungsunterlagen

Genehmigungsvermerk – Eisenbahn-Bundesamt

Datum	Genehmigungsvermerk	Name	Unterschrift

Anlage 13.2.6  
 Blatt 2<sup>A</sup> von 3