

**Farblegende**

Abbruch	Gleise bestehend	Haltestelle best.	Fahrbahn best.	Gebäude best.	Grünfläche best.	Schotterbahnkörper	BE-Fläche der SSB	Gleise neu	Haltestelle neu	Gehweg neu	Fahrbahn neu	Gebäude neu	Grünfläche neu	unbef. Feldweg neu	unbef. Feldweg best.	BE-Fläche der DB	Rosenbahnkörper	Einschnitt	Auffüllung	Ausgleichsfl. Messe	Ausgleichsfl. SSB	Masten neu-Darstellung vergrößert	Rot-Gelb-Dunkel, Zweifeldsignalgeber	Baum, Neupflanzung	Baum, Besland	Baum, entfallend	Planfeststellungsgrenze	Flächen mit vorübergehender Beanspruchung z.B. Baustelleneinrichtungsflächen, Baustraßen, Leitungsverlegung
---------	------------------	-------------------	----------------	---------------	------------------	--------------------	-------------------	------------	-----------------	------------	--------------	-------------	----------------	--------------------	----------------------	------------------	-----------------	------------	------------	---------------------	-------------------	-----------------------------------	--------------------------------------	--------------------	---------------	------------------	-------------------------	---

**Stadtbahn Stuttgart**  
 U6; Stadtbahnverlängerung Fasanenhof - Flughafen/Messe


<b>Stuttgarter Straßenbahnen AG</b> Schockenriedstraße 50 D-70565 Stuttgart Telefon (0711) 7885-0 Telefax (0711) 7885-203		<b>SSB</b>	
Technische Infrastruktur	Winfried Reichle	Systemplanung	Dr. Volker Christiani
<b>Landkreis Esslingen</b> Pulverwiesen 11 73726 Esslingen		<b>Landkreis Esslingen</b>	
Landrat	Heinz Eininger	1. Landesbeamtin	Dr. Marion Leuze-Mohr
<b>Große Kreisstadt Leinfelden-Echterdingen</b> Marktplatz 1 70771 Leinfelden-Echterdingen		<b>LG</b> Leinfelden-Echterdingen	
Oberbürgermeister	Roland Klenk	1. Bürgermeisterin	Eva Noller

a	13.04.2016	Rowas, J.	***	
Idx	Datum	Name		Änderungsnachweis

<b>SSB</b>		<b>Stuttgarter Straßenbahnen AG</b> Unternehmensbereich Betrieb Systemplanung	
Lageplan		Stadtbahn Stuttgart Fasanenhof - Flughafen / Messe U6; 2. Teilabschnitt Fasanenhof bis Messe Endhaltestelle Flughafen/Messe und südliche Messepiazza BE-Flächen Anfang bis Mitte 2018	
gez.	13.04.2016	Rowas, J.	
gepr.			
Streckenast:	341		
Einteilung:	12		
Ausschnitt:			
Planfeststellung	Maßstab:	1:500	Plan Nr.: BUs D51009 a

**Umgestaltung des Bahnknotens Stuttgart**  
 Ausbau- und Neubaustrecke Stuttgart – Augsburg  
 Bereich Stuttgart–Wendlingen mit Flughafenanbindung

Planfeststellungsabschnitt 1.3 Filderbereich mit Flughafenanbindung, Teilabschnitt 1.3a  
 Bauabschnitt km 10+030 – km 15+311

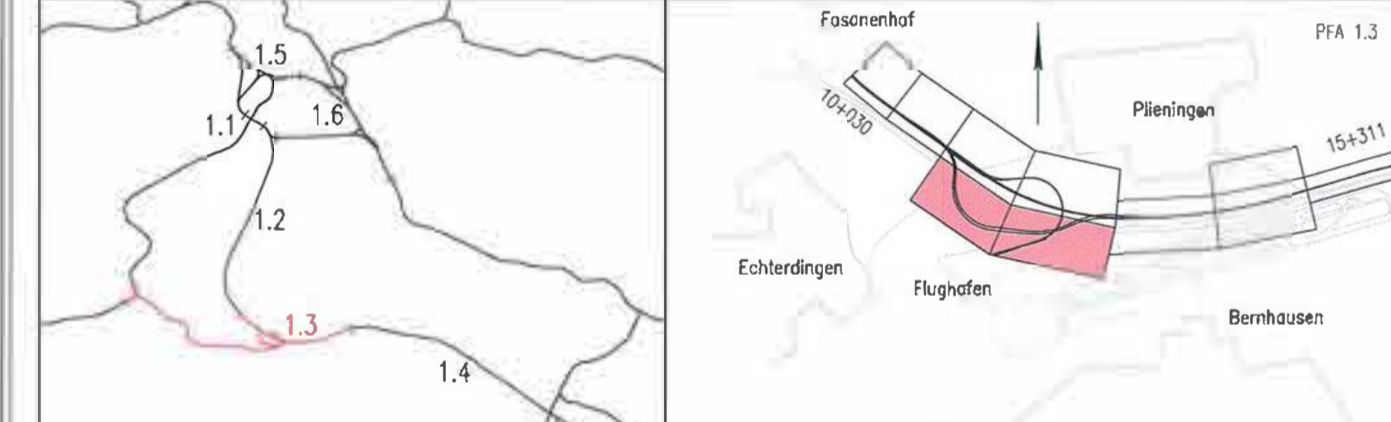

Geographische Codierung	Blattschnittcodierung	Organisatorische Codierung
PFA Bauabschnitt Blattschnitt	Streckennummer Bezirk	Phase Planzeichen Gewerk Ebene Planinhalt Index
Bauherr	Projektsteuerung	Planner – bearbeitet im Auftrag der DB Projekt Stuttgart-Ulm GmbH
DB Netz AG Bauherrenverwaltung Großprojekte SSB Theodor-Heuss-Allee 7 60488 Frankfurt (AM) Tel. 069 / 265 - 0 Fax 069 / 265 - 31085		

<b>Abstimmung Flächennutzung SSB</b> BE-Flächen SSB Endhaltestelle Anfang bis Mitte 2018		gezeichnet	Datum	Name
"Urheberschutz" – Alle Rechte bei der DB Projekt Stuttgart-Ulm GmbH		bearbeitet		
Maßstab: 1:500		geprüft		
Freigabe DB Projekt Stuttgart-Ulm GmbH		Datum: 28.06.16 i.v. [Signature] [Signature]		
Anlage Planfeststellungsunterlagen		Ersatz für Plan-Nr. Phase Index Ersetzt durch Plan-Nr.		
Anlage 13.2.7		Genehmigungsvermerk – Eisenbahn-Bundesamt Datum Genehmigungsvermerk Name Unterschrift		
Blatt 2 von 4				