

Farblegende:

Abbruch	Gleise neu	Rosenbahnkörper	Rot-Gelb-Dunkel, Zweifeldsignalgeber
Gleise bestehend	Haltestelle neu	Einschnitt	Baum, Neupflanzung
Haltestelle best.	Gehweg neu	Auffüllung	Baum, Bestand
Gehweg best.	Fahrbahn neu	Ausgleichsfl. Messe	Baum, entfallend
Fahrbahn best.	Gebäude neu	Ausgleichsfl. SSB	Planfeststellungsgrenze
Gebäude best.	Grünfläche neu	Masten neu: Darstellung vergrößert	Flächen mit vorübergehender Beanspruchung, z.B. Baustelleneinrichtungen, Baustroßen, Leitungsverlegung
Grünfläche best.	unbef. Feldweg neu		
Schotterbahnkörper	unbef. Feldweg best.		
BE-Fläche der SSB	BE-Fläche der DB		

Stadtbahn Stuttgart
U6; Stadtbahnverlängerung Fasanenhof - Flughafen/Messe

Stuttgarter Straßenbahnen AG
Schockenriedstraße 50 D-70565 Stuttgart
Telefon (0711) 7885-0 Telefax (0711) 7885-203

Technische Infrastruktur	Winfried Reichle	Systemplanung	Dr. Volker Christiani
--------------------------	------------------	---------------	-----------------------

Landkreis Esslingen
Puiverviesen 11
73726 Esslingen

Landrat	Heinz Eininger	1. Landesbeamtin	Dr. Marion Leuze-Mohr
---------	----------------	------------------	-----------------------

Große Kreisstadt Leinfelden-Echterdingen
Marktplatz 1
70771 Leinfelden-Echterdingen

Oberbürgermeister	Roland Klenk	1. Bürgermeisterin	Eva Noller
-------------------	--------------	--------------------	------------

Idx.	Datum	Name	Änderungsnachweis
a	13.04.2016	Rowas, J.	***

SSB Stuttgarter Straßenbahnen AG
Unternehmensbereich Betrieb
Systemplanung

Lageplan


Stadtbahn Stuttgart
Fasanenhof - Flughafen / Messe
U6; 2. Teilabschnitt Fasanenhof bis Messe
Endhaltestelle Flughafen/Messe und südliche Messepiazza
BE-Flächen Mitte 2018 bis Ende 2019

gez.	13.04.2016	Rowas, J.
gepr.		
Streckenast:	341	
Einteilung:	12	
Ausschnitt:		

Planfeststellung Maßstab: 1:500 Plan Nr.: BUs D51010 a

Umgestaltung des Bahnknotens Stuttgart
Ausbau- und Neubaustrecke Stuttgart – Augsburg
Bereich Stuttgart–Wendlingen mit Flughafenanbindung

Planfeststellungsabschnitt 1.3 Filderbereich mit Flughafenanbindung, Teilabschnitt 1.3a
Bauberschnitt km 10+030 – km 15+311

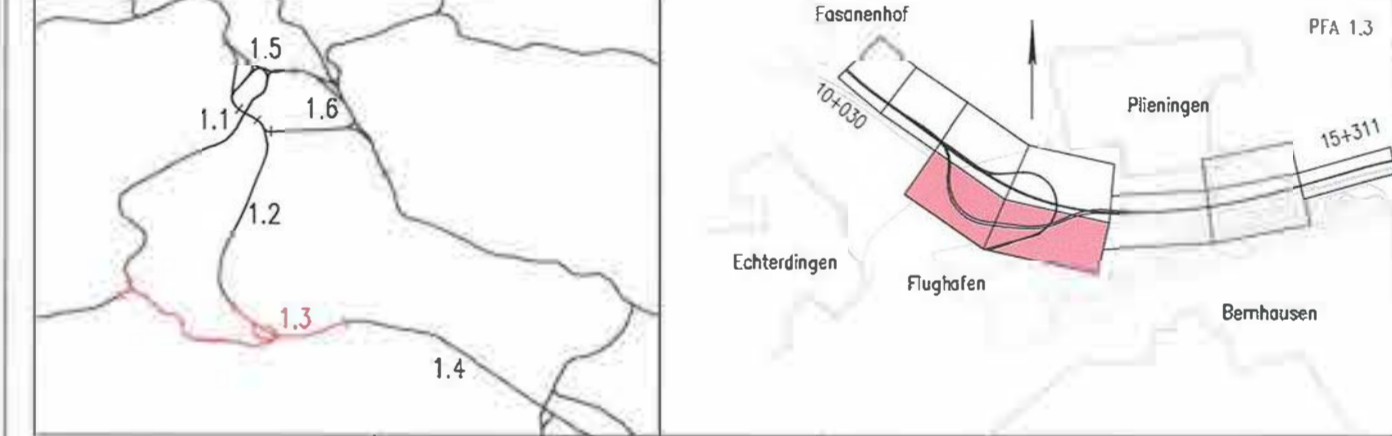

Geographische Codierung	Blattschnittcodierung	Organisatorische Codierung
1.3 0 2 0 0	4 8 1 3	Phase Planzeichen Gewerk Ebene Planinhalt Index
Bauherr	Projektsteuerung	Planer - bearbeitet im Auftrag der DB Projekt Stuttgart-Ulm GmbH

DB Netz AG
Baubereitstellung Großprojekte Süd
Theodor-Heuss-Allee 7
60468 Frankfurt (AM)
Tel. 069 / 265 - 0
Fax 069 / 265 - 31005

Abstimmung Flächennutzung SSB
BE-Flächen SSB Endhaltestelle
Mitte 2018 bis Ende 2019

„Urheberschutz“ – Alle Rechte bei der DB Projekt Stuttgart-Ulm GmbH

Index	Änderungen	Datum	Name

Genehmigungsvermerk – Eisenbahn-Bundesamt

Datum	Genehmigungsvermerk	Name	Unterschrift

Datum: 2016.04.13
i.V. SSB
M. Lashov

Ersatz für Plan-Nr. Phase Index
Ersatz durch Plan-Nr.
Anlage Planfeststellungsunterlagen

Anlage 13.2.7
Blatt 3 von 4