


Nur zur Information



### Umgestaltung des Bahnknotens Stuttgart

Ausbau- und Neubaustrecke Stuttgart - Augsburg  
Bereich Stuttgart-Wendlingen mit Flughafenanbindung

Planfeststellungsabschnitt 1.3 Filderbereich mit Flughafenanbindung, Teilabschnitt 1.3a  
Baubeschnitt km 10+030 - km 15+311

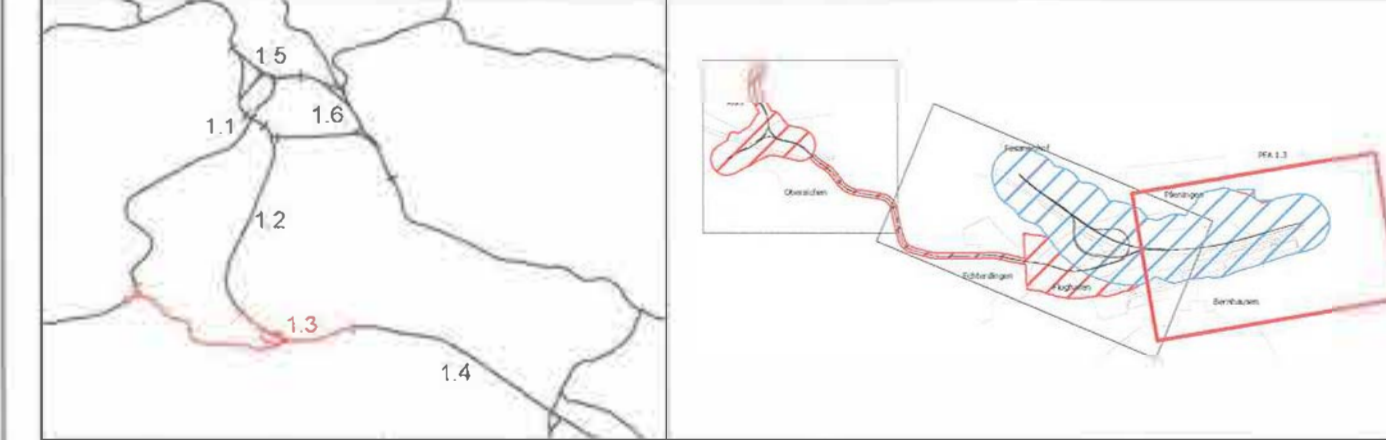

Geographische Codierung	Blattschnittcodierung	Organisatorische Codierung
13   0   C   0   0	4   8   1   3   I   E   -   6   0	P   U   a   i   ü   U   K   4   1   -   8

<b>Bauherr</b> DB Netz AG Bahnenentwicklung Geoplane Süd Theodor-Heuss-Allee 7 70372 Stuttgart Tel: 0911/265-0 Fax: 0911/265-310265	<b>Projektsteuerung</b> Drees & Sommer d/s/ra Consult & Management GmbH Ludwigsplatzstraße 2 70372 Stuttgart Tel: 0911/2222-33-10 Fax: 0911/2222-33-100	<b>Planer - bearbeitet im Auftrag der DB Projekt Stuttgart-Ulm GmbH</b> <b>Ingenieurgesellschaft Stuttgart 21 - PFA 1.3</b> QBERMEYER Scharnhausen 17 71117 Scharnhausen Tel: 07141/86900-0 Fax: 07141/86900-99
---	---	---

<b>Schutzgüter Klima und Luft</b> Übersichtslageplan NBS km 12,470 - 17,000	Datum: 03/13 Name: SD/fiuplan bearbeitet: 03/13 MA/fiuplan geprüft: 09/13 SM/fiuplan
---	---

"Urheberrecht" - Alle Rechte bei der DB Projekt Stuttgart-Ulm GmbH  
Maßstab: 1 : 5000

Index	Anderungsvermerk	Datum	Name
1	Übersichtslageplan NBS	03.03.2013	SD/fiuplan
2	Übersichtslageplan NBS	09.09.2013	SM/fiuplan

Datum	Genehmigungsvermerk	Name	Unterschrift

Freigabe DB Projekt Stuttgart-Ulm GmbH  
gez. +V. Schade-ger. +V. Leiskover  
Datum: Stuttgart, 16.09.2013 28.09.2013  
Ersatz für Plan-Nr. [ ] [ ]  
Plan-Nr. [ ] [ ]  
Anlage Planfeststellungsunterlagen  
Anlage 15.2.1  
Blatt 2/3 von 3

