

Schutzgut Kultur- und sonstige Sachgüter
 Anlage
 Verlust hochwertiger Ackerböden durch die Anlage von Bahntrasse / Straßen / Wege sowie von Böschungen, Rettungsplätzen und Regentüchhaltebecken.

Schutzgut Boden
 Anlage
 Verlust von überwiegend landwirtschaftlich genutzten Böden mittlerer bis hoher Wertigkeit durch Versiegelung durch die Bahntrasse einschl. Nebenanlagen und Straßen- und Wegeverlegungen sowie durch Überbauung im Zuge der Anlage von Böschungen, RRB und sonstigen Nebenflächen.

Schutzgut Tiere, Pflanzen und biologische Vielfalt
 Bau:
 Fang, Tötung von Individuen und Verlust der ökologischen Funktion der Fortpflanzungs- und Ruhestätten der Arten nach Anhang IV der FFH-Richtlinie (Zauneldechse, Kleiner Wasserfrosch) und dadurch Erfüllung der Verbotstatbestände nach § 44 (1) 1, 3 BNatSchG.
 Bau, Anlage:
 Verlust von Biotop-, Nutzungs- und Lebensraumtypen und Verluste faunistisch bedeutsamer Habitate durch temporäre und dauerhafte Flächeninanspruchnahme im Bereich der Baustelleneinrichtungsflächen und Baustraßen und durch technische Bauwerke und Betriebsanlagen.
 Verlust der ökologischen Funktion der Fortpflanzungs- und Ruhestätten bei den europäischen Vogelarten (Feldlerche, Rebhuhn, Neuntöter, am Boden und in Bodennähe brütende Arten, in Höhlen brütende Vogelarten, Zweigflügler) und dadurch Erfüllung der Verbotstatbestände nach § 44 (1) 3 BNatSchG durch bauzeitliche und dauerhafte Überbauung.
 Bau, Anlage, Betrieb:
 Erhebliche Störung im Sinne einer Verschlechterung des Erhaltungszustandes der Populationen bei den europäischen Vogelarten (Feldlerche, Rebhuhn) und dadurch Erfüllung der Verbotstatbestände nach § 44 (1) 2 BNatSchG.




Nur zur Information



Umgestaltung des Bahnknotens Stuttgart
 Ausbau- und Neubaustrecke Stuttgart - Augsburg
 Bereich Stuttgart-Wendlingen mit Flughafenanbindung

Planfeststellungsabschnitt 1.3 Filderbereich mit Flughafenanbindung, Teilabschnitt 1.3a
 Bauschnitt km 10+030 - km 15+911

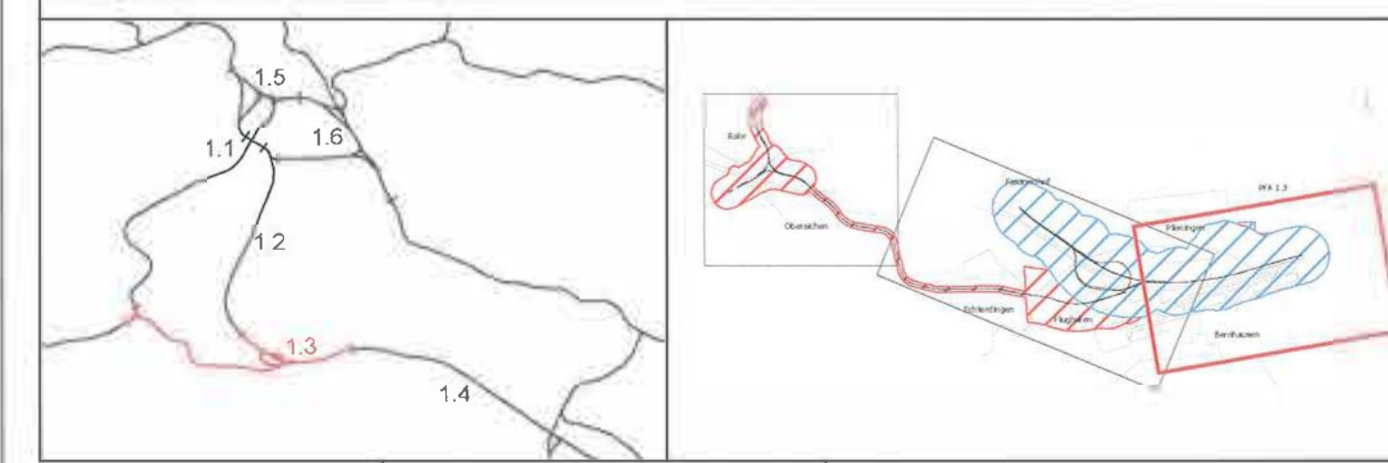

Geographische Codierung	Blattschnittcodierung	Organisatorische Codierung
1.3 0 0 0 0	4 8 1 3 I E - 6 0	P U a i ü U K 7 1 - 3
PFA Baubereich	Streckennummer	Plan

Bauherr	Projektsteuerung	Planer - bearbeitet im Auftrag der DB Projekt Stuttgart-Ulm GmbH
DB Netz AG Bauherrenvertretung Großprojekte Süd Theodor-Heuss-Allee 7 69469 Frankfurt (M) Tel. 069 / 265 - 0 Fax 069 / 265 - 31965	Diess & Sommer Infa Consult & Management GmbH Ludwigsplatzgebäude 2 70113 Stuttgart Tel. 07 11 / 2929 33 - 10 Fax 07 11 / 22 29 33 - 99	Ingenieurgesellschaft Stuttgart 21 - PFA 1.3 OBERMEYER: Stuttgart, 28.05.2013 SPIEKERMANN: Stuttgart, 28.05.2013 gpr: gpr@igst.de gpr: gpr@igst.de

Konfliktschwerpunkte Übersichtslageplan NBS km 12.470...17,000	Datum gezeichnet: 03/13 bearbeitet: 03/13 geprüft: 09/13	Name SD/ifu/plan MA/ifu/plan SM/ifu/plan
---	--	--

"Urheberschutz" - Alle Rechte bei der DB Projekt Stuttgart-Ulm GmbH
 Maßstab: 1 : 5000

Änderungsvermerke	Fregabe DB Projekt Stuttgart-Ulm GmbH												
<table border="1"> <thead> <tr> <th>Index</th> <th>Änderung</th> <th>Datum</th> <th>Name</th> </tr> </thead> <tbody> <tr> <td>1</td> <td>Übersichtslageplan PFA 1.3</td> <td>28.05.2013</td> <td>M. Leskovar</td> </tr> <tr> <td>2</td> <td>Übersichtslageplan PFA 1.3a</td> <td>28.05.2013</td> <td>M. Leskovar</td> </tr> </tbody> </table>	Index	Änderung	Datum	Name	1	Übersichtslageplan PFA 1.3	28.05.2013	M. Leskovar	2	Übersichtslageplan PFA 1.3a	28.05.2013	M. Leskovar	gpr: LV: Saludo: gpr: LV: Jarak: M. Leskovar Datum: Stuttgart, 14.09.2013 - 28.05.2013 Ersetzt für Plan-Nr.: Ersetzt durch: Plan-Nr.: Anlage Planfeststellungsunterlagen
Index	Änderung	Datum	Name										
1	Übersichtslageplan PFA 1.3	28.05.2013	M. Leskovar										
2	Übersichtslageplan PFA 1.3a	28.05.2013	M. Leskovar										

Genehmigungsvermerk - Eisenbahn-Bundesamt	Anlage 15.2.3 Blatt 2 von 3								
<table border="1"> <thead> <tr> <th>Datum</th> <th>Genehmigungsvermerk</th> <th>Name</th> <th>Unterschrift</th> </tr> </thead> <tbody> <tr> <td> </td> <td> </td> <td> </td> <td> </td> </tr> </tbody> </table>	Datum	Genehmigungsvermerk	Name	Unterschrift					
Datum	Genehmigungsvermerk	Name	Unterschrift						