

Legende (Planfeststellungsunterlagen PFA 1.3a)

- zu erwerbende Fläche
- vorübergehende Inanspruchnahme während der Bauzeit (Schrägr im rechten Winkel zum Nordpol)
- dingliche Belastung (Schrägr parallel zum Nordpol)
- vorübergehende Inanspruchnahme während der Bauzeit und dingliche Belastung
- B.1058 Lfd. Nummer des Flurstücks (3= PFA 1.3)
- technische Planung (PFA 1.3a)
- Gemeinde-, Kreisgrenze
- Gemarkungsgrenze
- Grundlage: ATKIS – ALK Landesamt für Geoinformation und Landentwicklung Baden-Württemberg (www.lgl.bwl.de), Az: 0278-4/557


Legende (1. Planänderung)

- zu erwerbende Fläche
- vorübergehende Inanspruchnahme während der Bauzeit (Schrägr im rechten Winkel zum Nordpol)
- dingliche Belastung (Schrägr parallel zum Nordpol)
- vorübergehende Inanspruchnahme während der Bauzeit und dingliche Belastung
- B.1058 Lfd. Nummer des Flurstücks (3= PFA 1.3)
- geänderte technische Planung (1. Planänderung)
- nicht mehr Gegenstand der Planung

Stuttgart **21** Planänderungsverfahren 1. Planänderung gem. § 76 des VwVfG **DB NETZE**

Umgestaltung des Bahnknotens Stuttgart
 Ausbau- und Neubaustrecke Stuttgart – Augsburg
 Bereich Stuttgart–Wendlingen mit Flughafenanbindung

Planfeststellungsabschnitt 1.3 Filderbereich mit Flughafenanbindung, Teilschnitt 1.3a
 Bauabschnitt km 10+030 – km 15+311

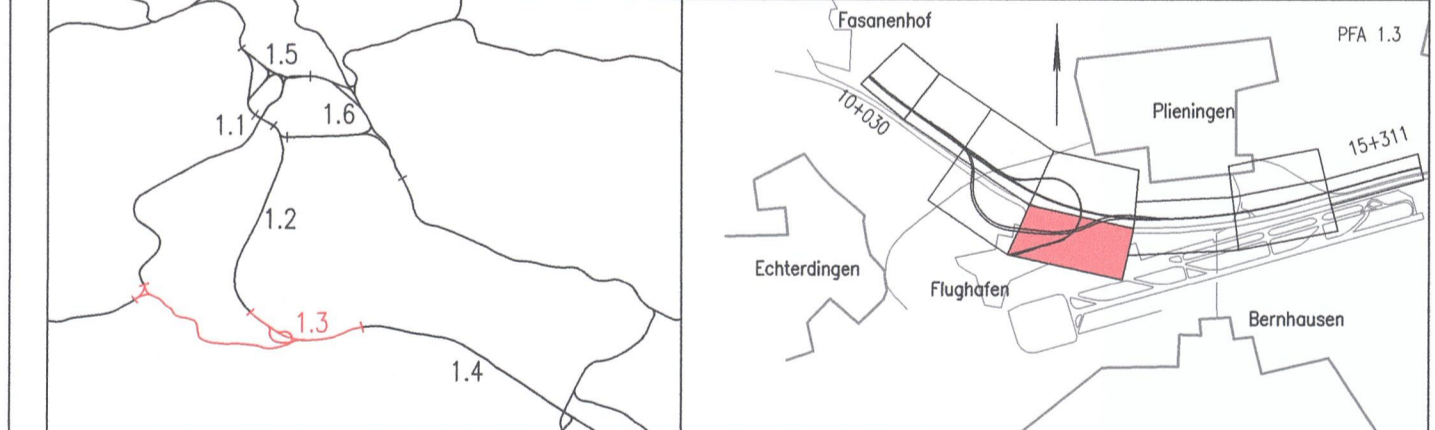

Geographische Codierung		Blattschnittcodierung		Organisatorische Codierung	
1.3	0.0	4	8	P	L
0	0	1	3	V	K
0	0	0	1	0	0
Bauherr		Projektsteuerung		Planer	
DB Netz AG		DB Projekt Stuttgart-Ulm GmbH		Ingenieurgesellschaft Stuttgart 21 - PFA 1.3	
DB Netz AG		DB Projekt Stuttgart-Ulm GmbH		Ingenieurgesellschaft Stuttgart 21 - PFA 1.3	
DB Netz AG		DB Projekt Stuttgart-Ulm GmbH		Ingenieurgesellschaft Stuttgart 21 - PFA 1.3	

Grunderwerb Lageplan
 FT km 1,582 ... 2,490
 FK km 1,521...2,026/S-Bahn km 24,419...25,599

"Urheberschutz" – Alle Rechte bei der DB Projekt Stuttgart-Ulm GmbH

Datum	Name
gezeichnet 03/13	Shh
bearbeitet 03/13	Shh
geprüft 09/13	Led

Maßstab: **1:1000**

Freigabe DB Projekt Stuttgart-Ulm GmbH

Planfestgestellt gem. § 18 Abs. 1 AEG am 22.06.2020, Az. 593pa/012-2017/017 Eisenbahn-Bundesamt Außenstelle Karlsruhe Stuttgart

Im Auftrag: Runge

Anlage: Planfeststellungsunterlagen
 Anlage 9.2.1
 Blatt 10 C von 10