

Legende (Planfeststellungsunterlagen PFA 1.3a)

- zu erwerbende Fläche
- vorübergehende Inanspruchnahme während der Bauzeit (Schräglinien im rechten Winkel zum Nordpol)
- dingliche Belastung (Schräglinien parallel zum Nordpol)
- vorübergehende Inanspruchnahme während der Bauzeit und dingliche Belastung
- B.1058 Lfd. Nummer des Flurstücks (3.= PFA 1.3)
- technische Planung (PFA 1.3a)
- - - - - Gemeinde-, Kreisgrenze
- - - - - Gemarkungsgrenze
- Grundlage: ATKIS – ALK Landesamt für Geoinformation und Landentwicklung Baden-Württemberg (www.lgl.bwl.de), Az: 0278-4/557


Legende (1. Planänderung)

- zu erwerbende Fläche
- vorübergehende Inanspruchnahme während der Bauzeit (Schräglinien im rechten Winkel zum Nordpol)
- dingliche Belastung (Schräglinien parallel zum Nordpol)
- vorübergehende Inanspruchnahme während der Bauzeit und dingliche Belastung
- B.1058 Lfd. Nummer des Flurstücks (3.= PFA 1.3)
- geänderte technische Planung (1. Planänderung)
- nicht mehr Gegenstand der Planung

**Planänderungsverfahren  
1. Planänderung  
gem. § 76 des VwVfG**

**Umgestaltung des Bahnknotens Stuttgart**  
 Ausbau- und Neubaustrecke Stuttgart – Augsburg  
 Bereich Stuttgart–Wendlingen mit Flughafenanbindung

Planfeststellungsabschnitt 1.3 Filderbereich mit Flughafenanbindung, Teilabschnitt 1.3a  
 Bauabschnitt km 10+030 – km 15+311

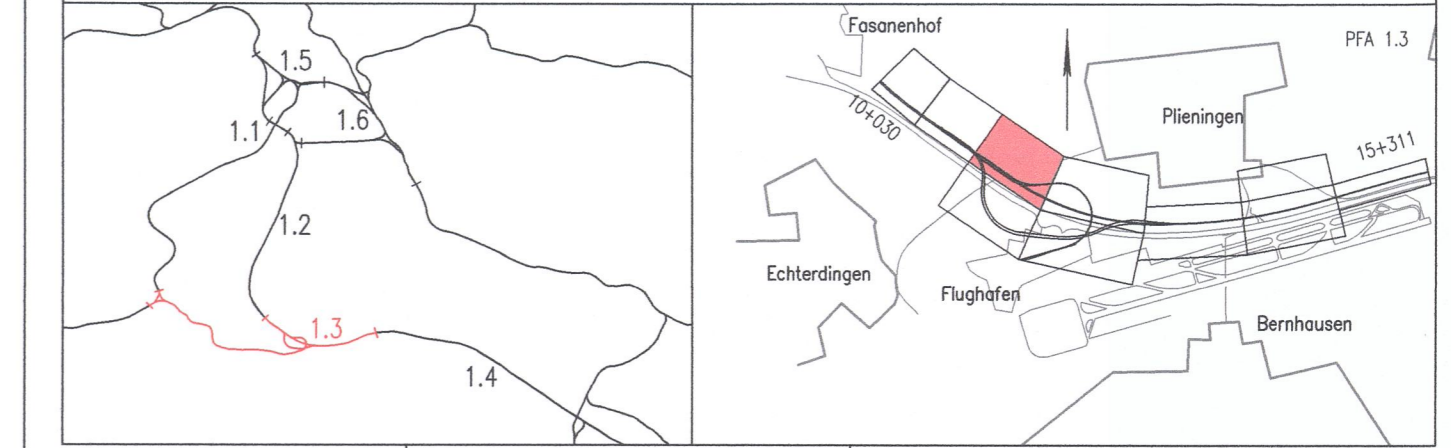

Geographische Codierung 1.3   0   0   0   0	Blattschnittcodierung 4   8   1   3   H   X   -   1   5	Organisatorische Codierung P   L   V   e   V   K   2   G   B   C
Bauherr DB Netz AG Carlstraße, Südwest Schwabenstraße 82 70137 Karlsruhe	Projektsteuerung DB Projekt Stuttgart-Ulm GmbH LW 13 Rippelstraße 17 70191 Stuttgart	Planer – bearbeitet im Auftrag der DB Projekt Stuttgart-Ulm GmbH <b>Ingenieurgemeinschaft Stuttgart 21 - PFA 1.3</b>  Hohestraße 31 70178 Stuttgart gep - ppa - Lederhofer Stuttgart, 28.06.2016 gez. i.V. G. Schneider 31.01.2018

**Grunderwerb  
Lageplan**  
 NBS km 10,982...11,767  
 FT km 0,524...0,707 / FK km 0,105...0,915

„Urheberschutz“ – Alle Rechte bei der DB Projekt Stuttgart-Ulm GmbH

Index	Änderungen	Datum	Name
A	Freierung PFA 1.3	28.06.2016	BGS 21 - DB
B	Beschreibung PFA 1.3a	31.01.2018	BGS 21 - DB
C	Fortschreibung aus 1. Planänderung	31.01.2018	BGS 21 - DB

Planfestgestellt gem. § 18 Abs. 1 AEG  
 i.V.m. § 76 Abs. 1 VwVfG  
 am 22.06.2020,  
 Az. 501pa012-2017/0117  
 Eisenbahn-Bundesamt  
 Außenstelle Karlsruhe/Stuttgart  
 im Auftrag  Runge

gezeichnet	03/13	Shh
bearbeitet	03/13	Shh
geprüft	09/13	Led

Maßstab  
**1:1000**

Freigabe DB Projekt Stuttgart-Ulm GmbH  
 gep - i.V. Lederhofer  
 Datum: Stuttgart, 28.06.2016  
 31.01.2018

Erstgut für Plan-Nr.  K. Bergheim  
 Freigegeben durch  
 Plan-Nr.   
 Anlage Planfeststellungsunterlagen  
 Anlage 9.2.1  
 Blatt 3C von 10