


Ansicht



Ansicht


Mögliche Leitungen siehe Anlage 8

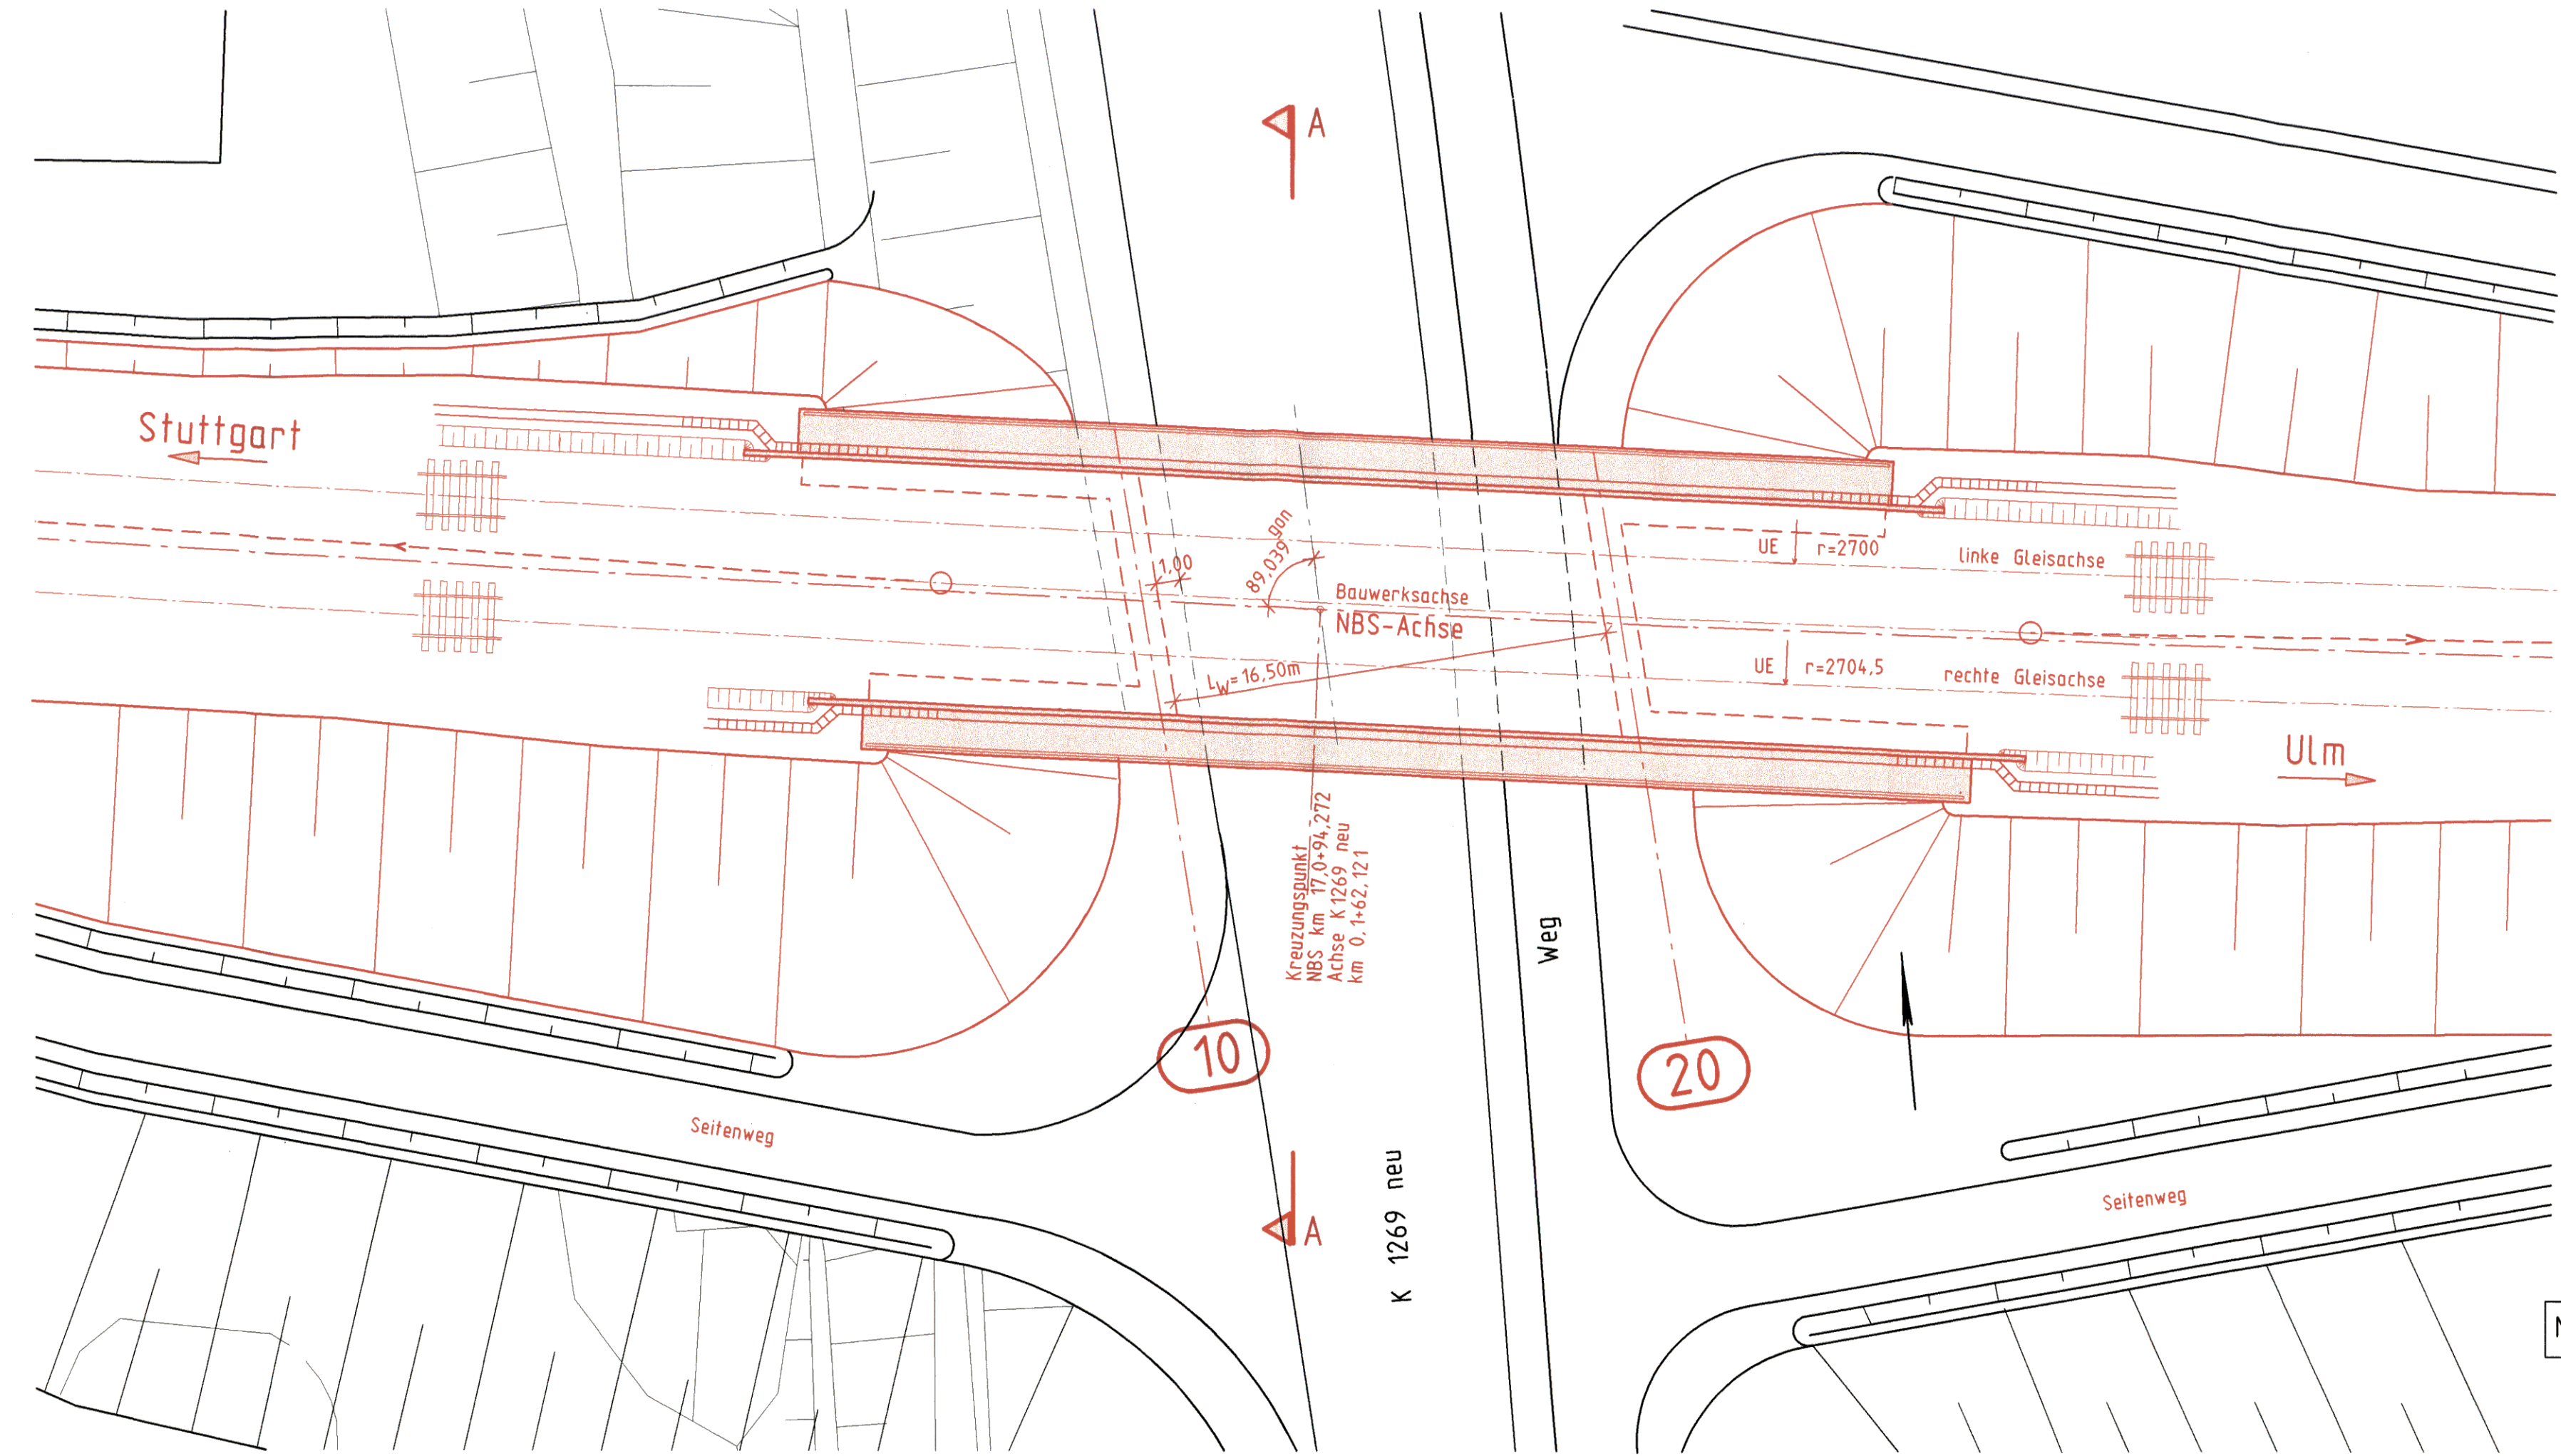

Planfestgestellt gemäß § 10 Abs. 1 Nr. 1 S. 1 BauNVO durch Bescheid vom 30. April 2008

Umgestaltung des Bahnknotens Stuttgart
 Ausbau- und Neubaustrecke Stuttgart - Augsburg
 Bereich Stuttgart-Wendlingen

Planfeststellungsabschnitt 1.4 Filderbereich bis Wendlingen
 Bauabschnitt km 15,3+11 - km 25,2+00

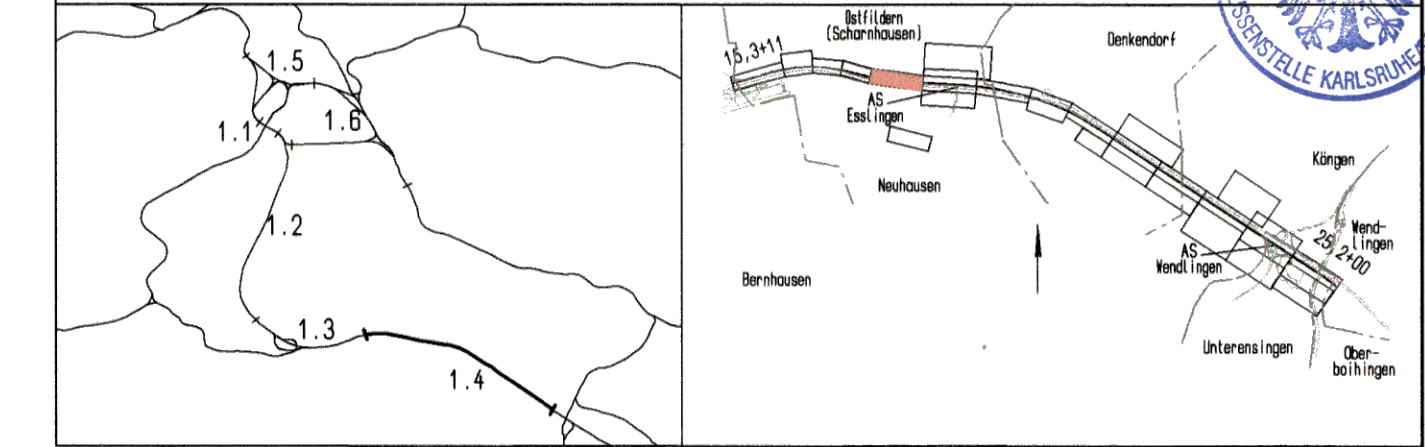

Geographische Codierung		Blattschnittcodierung		Organisatorische Codierung	
14	02	00	4813	P	blIK110
Auftraggeber		Projektsteuerung		Planner - bearbeitet im Auftrag der	
DBProjektBau GmbH Waltraustraße 20 70191 Stuttgart Tel. 07 11 / 2 27 85 - 0 Fax. 07 11 / 2 27 85 - 999		Dress & Sommer Infra Consult & Management GmbH Lautenschlagerstraße 2 70173 Stuttgart Tel. 07 11 / 22 29 33 - 10 Fax. 07 11 / 22 29 33 - 90		DBProjektBau GmbH Aufgestellt: gez. Seifried Leonhardt, André & Partner Beratende Ingenieure VbI GmbH Lentzstraße 16 70192 Stuttgart Tel. 0714 250 6-9 Fax 0714 250 6-205 Stuttgart, 30.09.2003	

Bauwerksplan EU K1269 km 17,0+94,272 Lageplan		Datum	Name	
		Gezeichnet	08/03	S. Hagenmayer
		Bearbeiter	08/03	J. Andelfinger

Maßstab 1 : 200

"Urheberschutz" - Alle Rechte bei der DBProjektBau GmbH

Index	Anderungen	Datum	Name

Freigabe DBProjektBau GmbH
 gez. Marquart
 Datum: 01.10.2003

Ersatz für Plan-Nr. Phase Index
 Ersetzt durch Plan-Nr.

Genehmigungsvermerk - Eisenbahn-Bundesamt

Datum	Genehmigungsvermerk	Name	Unterschrift

Anlage 7.2
 Blatt 1 von 3