

Stuttgart 21

Planfestgestellt gemäß § 18 durch Beschluss vom 30. April 2009


Az.: 50160 PAP-PS21-PA1.4

Eisenbahn-Bundesamt
Abt. Karlsruhe/Stuttgart

DB

Umgestaltung des Bahnknotens Stuttgart
 Ausbau- und Neubaustrecke Stuttgart - Augsburg
 Bereich Stuttgart-Wendlingen

Planfeststellungsabschnitt 1.4 Filderbereich bis Wendlingen
 Bauabschnitt km 15,3+11 - km 25,2+00

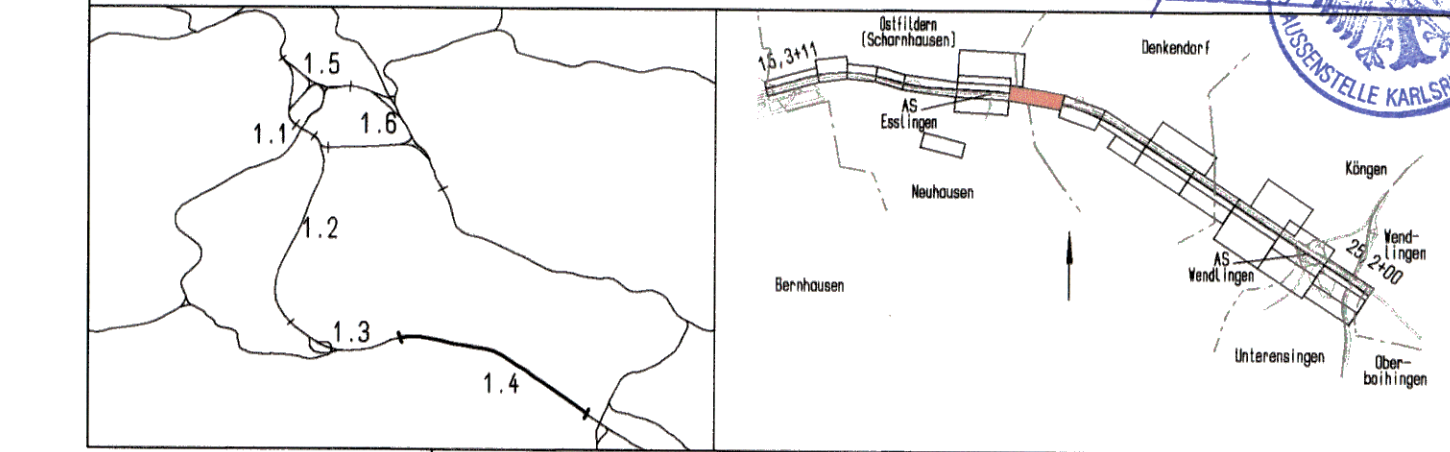

Geographische Codierung 14 05 00 PFA Bauabschnitt Blattschnitt	Blattschnittcodierung 4 8 1 3 I L Streckennummer Bezirk	Organisatorische Codierung P b l I K 4 1 0 Phase Planzeichen Gewerk Ebene Planinhalt Index
Auftraggeber DBProjektBau GmbH Mollstraße 20 70191 Stuttgart Tel. 07 11 / 2 27 85 - 0 Fax. 07 11 / 2 27 85 - 999	Projektsteuerung Dress & Sauer Infra Consult & Management GmbH Lautenschlagerstraße 2 70173 Stuttgart Tel. 07 11 / 22 28 33 - 10 Fax. 07 11 / 22 28 33 - 90	Planner - bearbeitet im Auftrag der DBProjektBau GmbH Aufgestellt: gez. Leonhardt, André und Partner Beratende Ingenieure VIB GmbH Laudstraße 16 70174 Stuttgart Tel. 0711 / 229 18 - 0 Fax 0711 / 229 18 - 98 Stuttgart, 30.09.2003

Bauwerksplan TR/Stbw westl. Tunnel Denkendorf km 18,9+90,000 bis 19,3+29,000 Lageplan		Datum 08/03	Name Wenger
		Bearbeiter 08/03	Andelfinger

"Urheberschutz" - Alle Rechte bei der DBProjektBau GmbH

Maßstab: 1 : 500

Anderungsvermerke			
Index	Anderungen	Datum	Name

Genehmigungsvermerk - Eisenbahn-Bundesamt			
Datum	Genehmigungsvermerk	Name	Unterschrift

Mögliche Leitungen siehe Anlage 8