


Stuttgart  
**21**  
 Planfestgestellt gemäß § 10 Abs. 1 S. 1 Nr. 1 SGB Eisenbahn-StB  
 durch Beschluss des Eisenbahn-Bundesamts  
 vom 30. April 2009  
 A58180 PAP-PS21--FA1  
 Eisenbahn-Bundesamt  
 Ast. Karlsruhe/Stuttgart  
 Im Auftrag  
 DB Projekt Bau GmbH

Umgestaltung des Bahnknotens Stuttgart  
 Ausbau- und Neubaustrecke Stuttgart - Augsburg  
 Bereich Stuttgart-Wendlingen

Planfeststellungsabschnitt 1.4 Filderbereich bis Wendlingen  
 Bauabschnitt km 15,3+11 - km 25,2+00

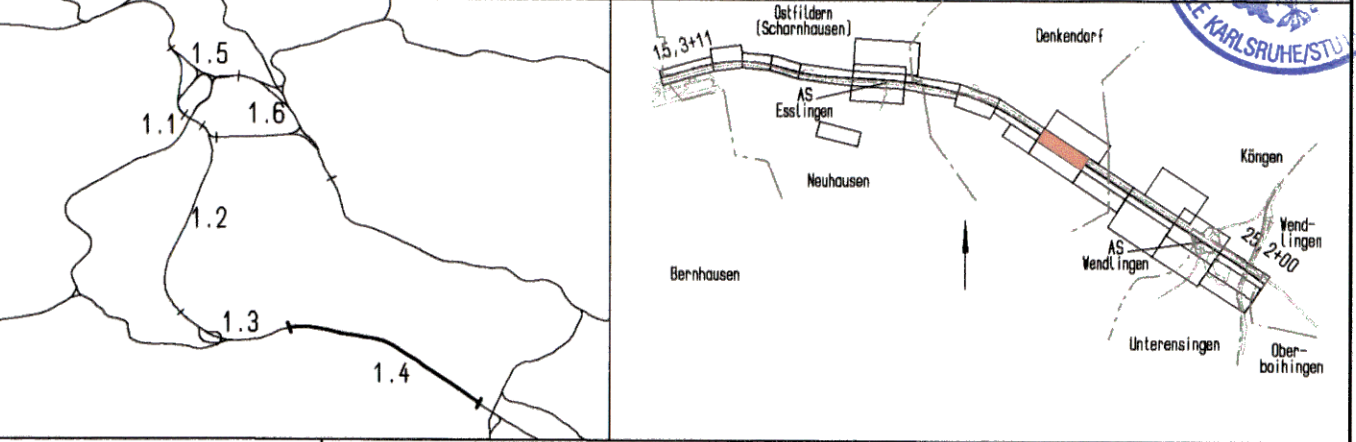

Geographische Codierung 14 09 00	Blattschnittcodierung 481310	Organisatorische Codierung P I B L I K 81 0
Auftraggeber DBProjektBau GmbH Wolfraststraße 20 70191 Stuttgart Tel. 07 11 / 2 27 85 - 0 Fax. 07 11 / 2 27 85 - 999	Projektsteuerung Drees & Sommer Infra Consult & Management GmbH Lautenschlagerstraße 2 70113 Stuttgart Tel. 07 11 / 22 29 33 - 10 Fax. 07 11 / 22 29 33 - 90	Planner - bearbeitet im Auftrag der DBProjektBau GmbH Aufgestellt: Leuchardt, André und Partner Beratende Ingenieure VIB GmbH Leuchardt 16 70192 Stuttgart Tel. 0714 / 228 18 - 0 Fax 0714 / 228 18 - 59 Stuttgart, 30.09.2003

**Bauwerksplan**  
 EU Sulzbachtal km 21,3+34,676 bis 21,7+00,076  
 Lageplan

Gezeichnet	08/03	Wenger
Bearbeiter	08/03	Andelfinger

Maßstab  
**1 : 500**

Freigabe DBProjektBau GmbH  
 gez. Marquant  
 Datum: 01.10.2003

Ersatz für Plan-Nr. Phase Index  
 Ersatz durch Plan-Nr. Index

Anlage Planfeststellungsunterlagen  
 Anlage 7.9  
 Blatt 1 von 3