


Umgestaltung des Bahnknotens Stuttgart  
 Ausbau- und Neubaustrecke Stuttgart - Augsburg  
 Bereich Stuttgart-Wendlingen

Planfestgestellt gemäß § 10 SGB durch Beschluss vom 30. April 2002  
 AS 159160 PAP-P.21--FA1.4  
 Eisenbahn-Bundesamt  
 Ast. Karlsruhe/Stuttgart  
 Im Auftrag  
 EISENBahn - BUNDESAMT  
 VERKEHRSMINISTERIUM  
 KARLSRUHE

Planfeststellungsabschnitt 1.4 Filderbereich bis Wendlingen  
 Bauabschnitt km 15,3+11 - km 25,2+00

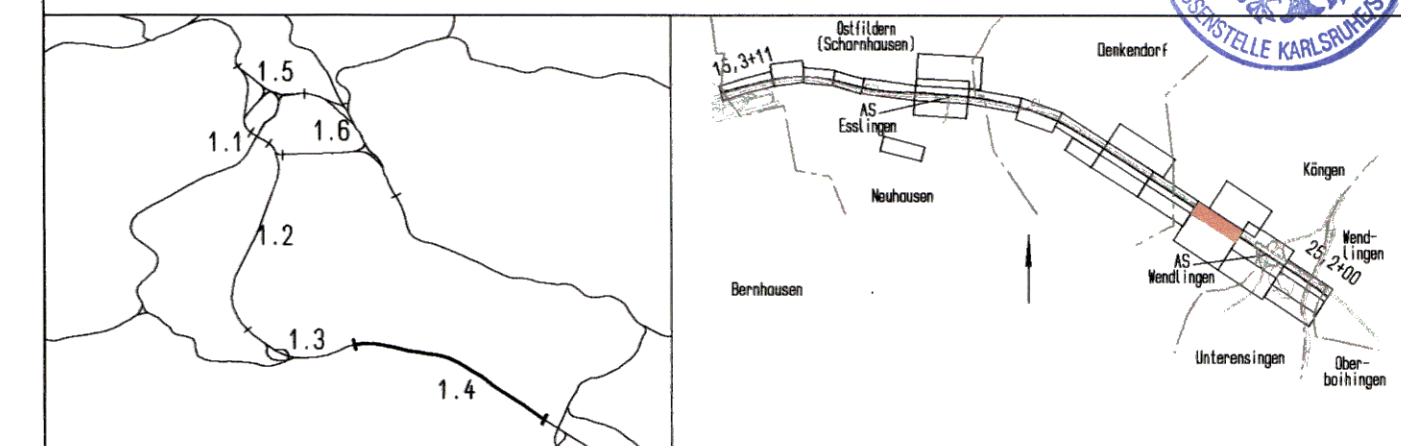

Geographische Codierung 14 10 00	Blattschnittcodierung 4813 10	Organisatorische Codierung P 1 b l l 1 k 9 1 0
Auftraggeber DBProjektBau GmbH Wolfraststraße 20 70191 Stuttgart Tel. 07 11 / 2 27 85 - 0 Fax. 07 11 / 2 27 85 - 999	Projektsteuerung Drees & Sommer Infra Consult & Management GmbH Lautenschlagerstraße 2 70173 Stuttgart Tel. 07 11 / 22 29 33 - 10 Fax. 07 11 / 22 29 33 - 90	Planner - bearbeitet im Auftrag der DBProjektBau GmbH Aufgestellt: gez. Leonhardt, André und Partner Beratende Ingenieure V8 GmbH Lenzstraße 16 70192 Stuttgart Tel. 07 11 / 229 18 - 0 Fax 07 11 / 229 18 - 99 Stuttgart, 30.09.2003

<b>Bauwerksplan</b> EU Seehof km 23.2+41,073 Lageplan		Datum	Name																												
		Gezeichnet	Schmidt																												
"Urheberschutz" - Alle Rechte bei der DBProjektBau GmbH		Bearbeiter	Andelfinger																												
		Maßstab 1 : 200																													
Änderungsvermerke <table border="1"> <thead> <tr> <th>Index</th> <th>Änderungen</th> <th>Datum</th> <th>Name</th> </tr> </thead> <tbody> <tr><td> </td><td> </td><td> </td><td> </td></tr> <tr><td> </td><td> </td><td> </td><td> </td></tr> <tr><td> </td><td> </td><td> </td><td> </td></tr> <tr><td> </td><td> </td><td> </td><td> </td></tr> <tr><td> </td><td> </td><td> </td><td> </td></tr> <tr><td> </td><td> </td><td> </td><td> </td></tr> </tbody> </table>		Index	Änderungen	Datum	Name																									Freigabe DBProjektBau GmbH gez. Marquart Datum: 01.10.2003	
Index	Änderungen	Datum	Name																												
Genehmigungsvermerk - Eisenbahn-Bundesamt <table border="1"> <thead> <tr> <th>Datum</th> <th>Genehmigungsvermerk</th> <th>Name</th> <th>Unterschrift</th> </tr> </thead> <tbody> <tr><td> </td><td> </td><td> </td><td> </td></tr> <tr><td> </td><td> </td><td> </td><td> </td></tr> </tbody> </table>		Datum	Genehmigungsvermerk	Name	Unterschrift									Ersatz für Plan-Nr. Phase Index Ersetzt durch Plan-Nr. Index Anlage Planfeststellungsunterlagen Anlage 7.10 Blatt 1 von 3																	
Datum	Genehmigungsvermerk	Name	Unterschrift																												