

Stuttgart **21**


Planfestgestellt gemäß Beschluss
 vom 18. Dez. 2003
 durch Beschluss
 30. April 2008

Az. 59100 PAP-PS21-PEAT 4

Eisenbahn-Bundesamt
 BUNDESANSTALT FÜR
 VERKEHRSSICHERHEIT

Umgestaltung des Bahnknotens Stuttgart
 Ausbau- und Neubaustrecke Stuttgart - Augsburg
 Bereich Stuttgart-Wendlingen

Planfeststellungsabschnitt 1.4 Filderbereich bis Wendlingen
 Bauabschnitt km 15,3+11 - km 25,2+00

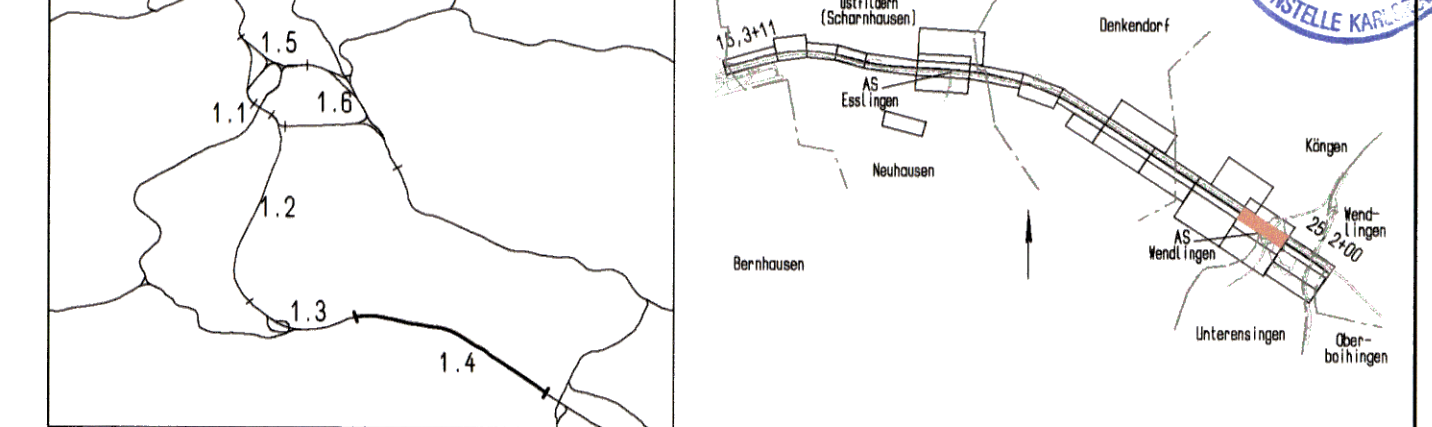

Geographische Codierung 1.4 2.6 0.0	Blattschnittcodierung 4 8 1 3 I R	Organisatorische Codierung P I b l I K 0 1 0
Auftraggeber DBProjektBau GmbH Mollatstraße 20 70181 Stuttgart Tel. 07 11 / 2 27 85 - 0 Fax. 07 11 / 2 27 85 - 999	Projektsteuerung Dress & Sommer Infra Consult 1 & Management GmbH Lautenschlagerstraße 2 70173 Stuttgart Tel. 07 11 / 22 29 33 - 10 Fax. 07 11 / 22 29 33 - 80	Planner - bearbeitet im Auftrag der DBProjektBau GmbH Aufgestellt: DB-Consult Jägerstraße 40 70174 Stuttgart Tel. 0711 / 229 18 - 0 Fax 0711 / 229 18 - 99 gez. Seifried Leonhardt, André und Partner Beratende Ingenieure VBI GmbH Lentzstraße 16 70192 Stuttgart Tel. 0714/250 6-0 Fax 0714/250 6-205 Stuttgart, 30.09.2003

Bauwerksplan
 SU WW Köngen-Unterensingen km 23,9+84,175
 Lageplan

Gezeichnet 08/03 H. Hrubant
 Bearbeiter 08/03 J. Andelfinger

Datum Name

Maßstab 1:200

"Urheberschutz" - Alle Rechte bei der DBProjektBau GmbH

Anderungsvermerke

Index	Änderungen	Datum	Name

Freigabe DBProjektBau GmbH
 gez. Marquart
 Datum: 01.10.2003

Ersatz für Plan-Nr. Phase Index
 Ersetzt durch Plan-Nr.

Genehmigungsvermerk - Eisenbahn-Bundesamt

Datum	Genehmigungsvermerk	Name	Unterschrift

Anlage Planfeststellungsunterlagen
 Anlage 7.26
 Blatt 1 von 3