

# Lageplan

BAB A8 - AS Wendlingen,  
Auffahrt Plochingen-München

München →

bestehende BAB A8

BAB A8 - AS Wendlingen,  
Abfahrt Karlsruhe-Plochingen

Plochingen →

L<sub>w</sub> = 50.00m

Ansicht ▲

Ansicht ▲

Stuttgart ←

NBS - Achse

Ulm →

Nürtingen ↓

Plochingen ↑

Mögliche Leitungen siehe Anlage 8

Schnittpunkt  
Achse 10 mit  
Trassierungsachse Abfahrt  
km 0,9+11,4895

10

Kreuzungspunkt  
Trassierungsachse Abfahrt  
km 0,9+34,721  
Trassierungsachse B313  
km 0,1+28,020

A ▲

Schnittpunkt  
Achse 20 mit  
Trassierungsachse Abfahrt  
km 0,9+62,8895

20

B ▲




19. Dez. 2003



Umgestaltung des Bahnknotens Stuttgart  
Ausbau- und Neubaustrecke Stuttgart - Augsburg  
Bereich Stuttgart-Wendlingen

Planfeststellungsabschnitt 1.4 Filderbereich bis Wendlingen  
Baubabschnitt km 15,3+11 - km 25,2+00

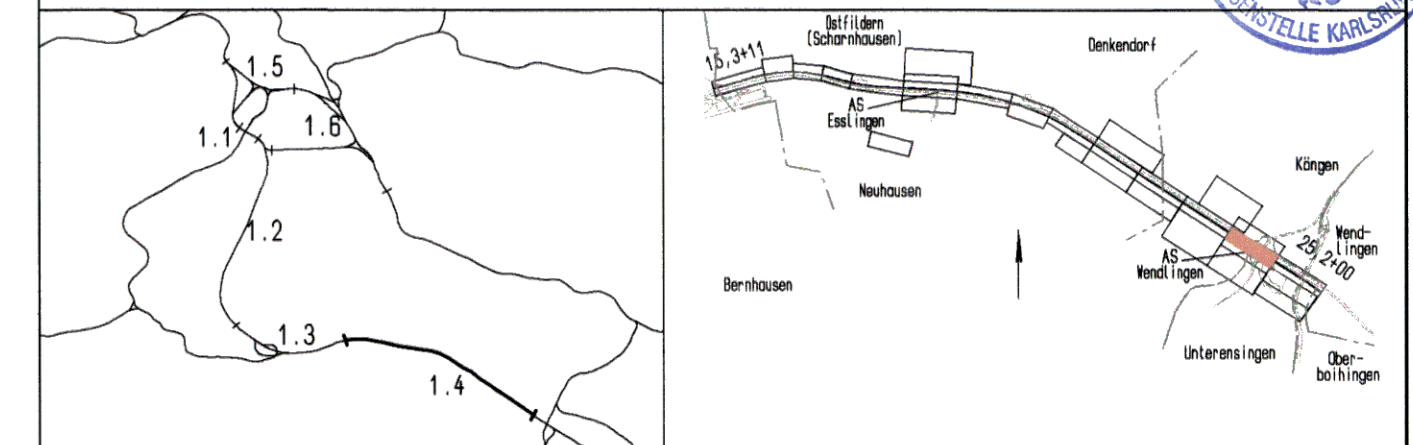

Geographische Codierung 14 28 00	Blattschnittcodierung 4 8 1 3 I R	Organisatorische Codierung P I b l I K S 1 0
Auftraggeber DBProjektBau GmbH Wolfraststraße 20 70181 Stuttgart Tel. 07 11 / 2 27 85 - 0 Fax. 07 11 / 2 27 85 - 999	Projektsteuerung Drees & Sommer Infra Consult & Management GmbH Lautenschlagerstraße 2 70173 Stuttgart Tel. 07 11 / 22 28 33 - 10 Fax. 07 11 / 22 28 33 - 90	Planner - bearbeitet im Auftrag der DBProjektBau GmbH DE-Consult Jägerstraße 40 70174 Stuttgart Tel. 0711 / 229 18 - 0 Fax. 0711 / 229 18 - 99
Aufgestellt: Leonhardt, Andrä und Partner Beratende Ingenieure VBI GmbH Leinzstraße 16 70192 Stuttgart Tel. 0714/250 6-0 Fax. 0714/250 6-205		gez. Seifried
Stuttgart, 30.09.2003		

<b>Bauwerksplan</b>		Datum	Name																								
SU Abfahrt Ka-Plo über B313, km 0,9+34,721 (NBS km: 24,4) Lageplan		Gezeichnet	08/03 D. Göppert																								
		Bearbeiter	08/03 J. Andelfinger																								
"Urheberschutz" - Alle Rechte bei der DBProjektBau GmbH		Maßstab 1:200																									
Änderungsvermerke		Freigabe DBProjektBau GmbH																									
<table border="1"> <thead> <tr> <th>Index</th> <th>Änderungen</th> <th>Datum</th> <th>Name</th> </tr> </thead> <tbody> <tr><td> </td><td> </td><td> </td><td> </td></tr> <tr><td> </td><td> </td><td> </td><td> </td></tr> <tr><td> </td><td> </td><td> </td><td> </td></tr> <tr><td> </td><td> </td><td> </td><td> </td></tr> <tr><td> </td><td> </td><td> </td><td> </td></tr> </tbody> </table>		Index	Änderungen	Datum	Name																					gez. Marquart Datum: 01.10.2003	
Index	Änderungen	Datum	Name																								
Genehmigungsvermerk - Eisenbahn-Bundesamt		Ersatz für Plan-Nr. <input type="checkbox"/> <input type="checkbox"/>																									
<table border="1"> <thead> <tr> <th>Datum</th> <th>Genehmigungsvermerk</th> <th>Name</th> <th>Unterschrift</th> </tr> </thead> <tbody> <tr><td> </td><td> </td><td> </td><td> </td></tr> <tr><td> </td><td> </td><td> </td><td> </td></tr> </tbody> </table>		Datum	Genehmigungsvermerk	Name	Unterschrift									Ersetzt durch Plan-Nr. <input type="checkbox"/> <input type="checkbox"/>													
Datum	Genehmigungsvermerk	Name	Unterschrift																								
		Anlage Planfeststellungsunterlagen																									
		Anlage 7.28																									
		Blatt 1 von 3																									