


Lageplan

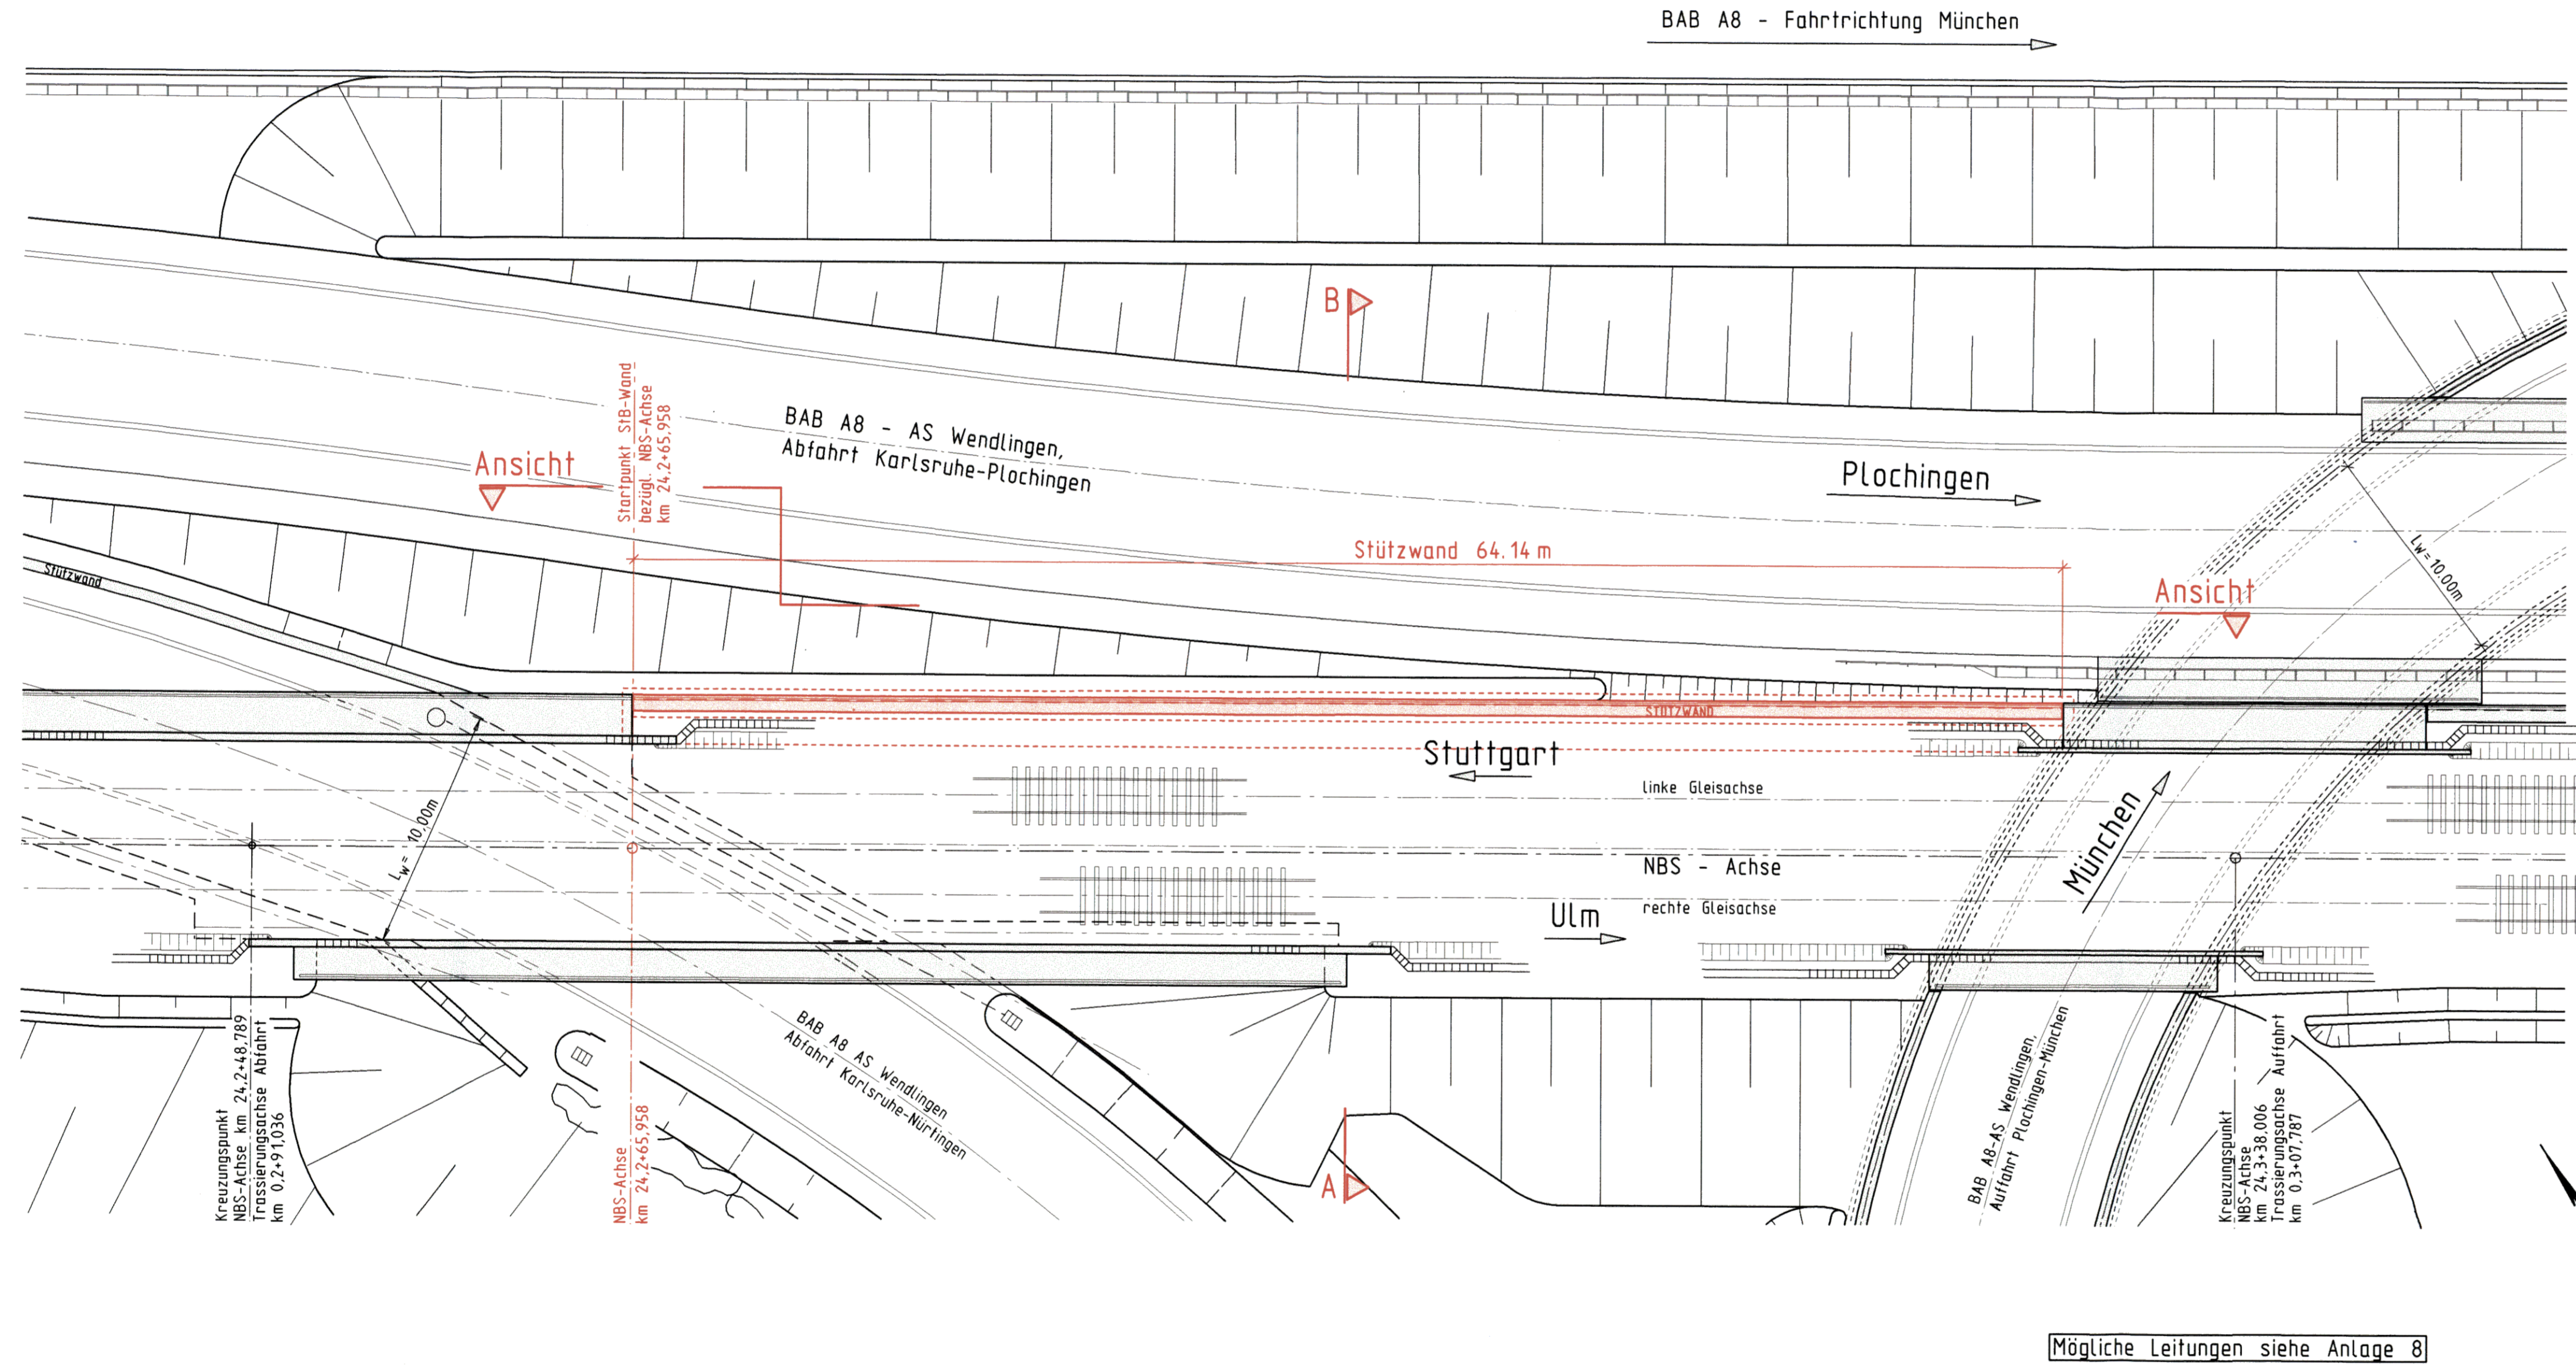

Stuttgart
21

Planfestgestellt gemäß
durch Bes.
vom **30. April 2008**

DB AEG

Umgestaltung des Bahnknotens Stuttgart

Ausbau- und Neubaustrecke Stuttgart - Augsburg
Bereich Stuttgart-Wendlingen

Planfeststellungsabschnitt 1.4 Filderbereich bis Wendlingen
Baub Abschnitt km 15,3+11 - km 25,2+00

Geographische Codierung 14 3 1 0 0 <small>YFA Baub Abschnitt Blattschnitt</small>	Blattschnittcodierung 4 8 1 3 I R <small>Streckennummer Bezirk</small>	Organisatorische Codierung P I b t I K v 1 0 <small>Planzeichen Gewerk Ebene Planinhalt Index</small>
Auftraggeber DBProjektBau GmbH Wei Fraenstraße 20 70372 Stuttgart Tel.: 07 11 / 2 27 85 - 0 Fax: 07 11 / 2 27 85 - 999	Projektsteuerung Dreese & Sommer Infra Consult & Management GmbH Lautenschlagerstraße 2 70173 Stuttgart Tel.: 07 11 / 22 28 33 - 10 Fax: 07 11 / 22 28 33 - 90	Planner - bearbeitet im Auftrag der DBProjektBau GmbH DE-Consult Jägerstraße 40 70174 Stuttgart Tel.: 0711 / 228 18 - 0 Fax: 0711 / 228 18 - 99

Aufgestellt: Leonhardt, Andä und Partner
gez. Seifried
Stuttgart, 30.09.2003

Bauwerksplan

Stbw BAB-NBS, östlich EU Abf. Ka-Nü
NBS km 24,2+65,958
Lageplan

Datum	Name
08/03	D. Göppert
08/03	J. Andelfinger

Maßstab: **1:200**

"Urheberschutz" - Alle Rechte bei der DBProjektBau GmbH

Index	Änderungen	Datum	Name

Freigabe DB ProjektBau GmbH
gez. Marquant
Datum: 01.10.2003

Ersatz für Plan-Nr.
Ersetzt durch Phase Index
Plan-Nr.

Genehmigungsvermerk - Eisenbahn-Bundesamt

Datum	Genehmigungsvermerk	Name	Unterschrift

Anlage Planfeststellungsunterlagen
Anlage **7.31**
Blatt **1** von **3**