



Lageplan

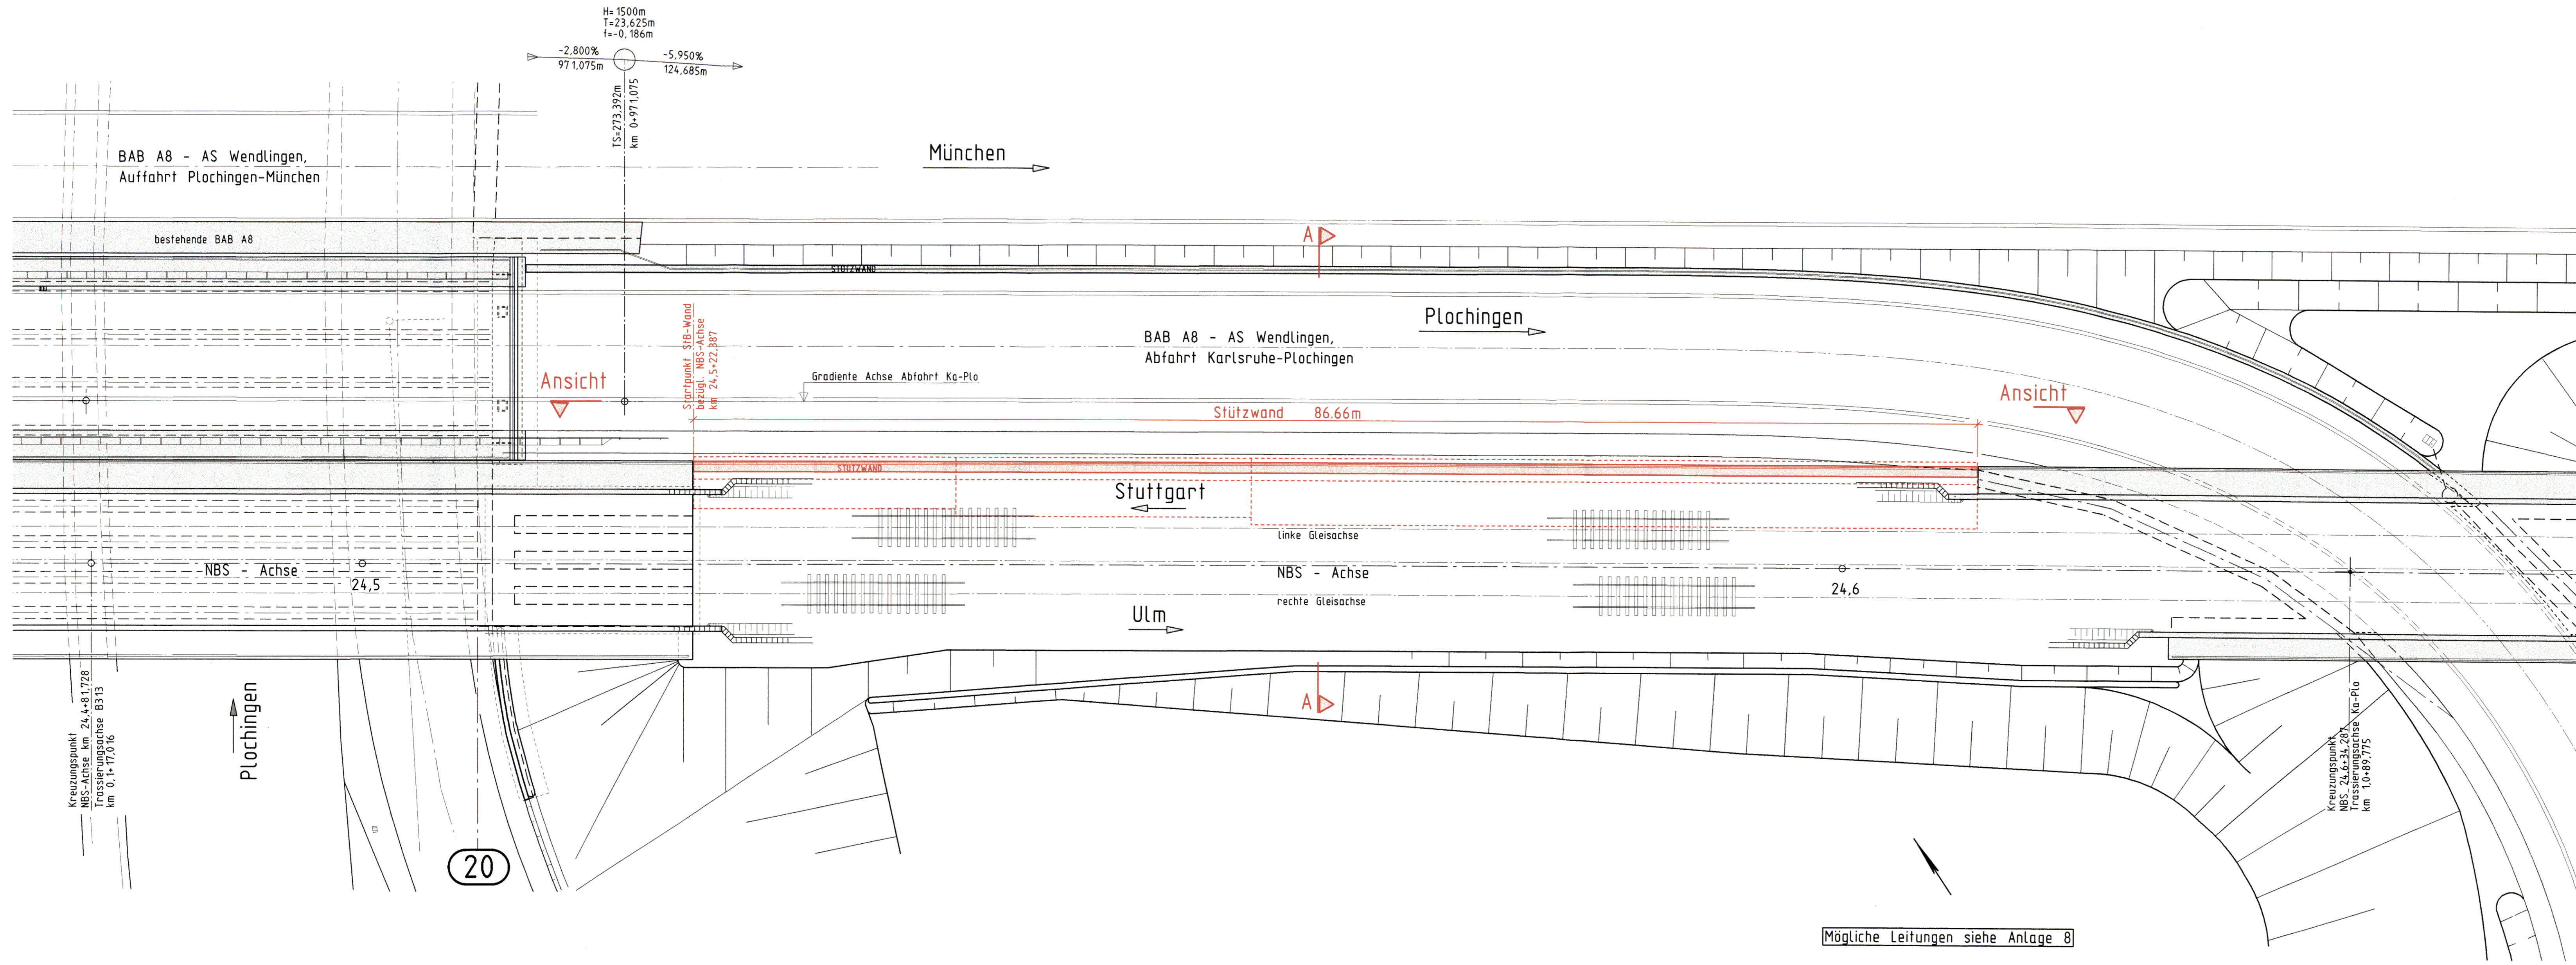

Umgestaltung des Bahnknotens Stuttgart
 Ausbau- und Neubaustrecke Stuttgart - Augsburg
 Bereich Stuttgart-Wendlingen

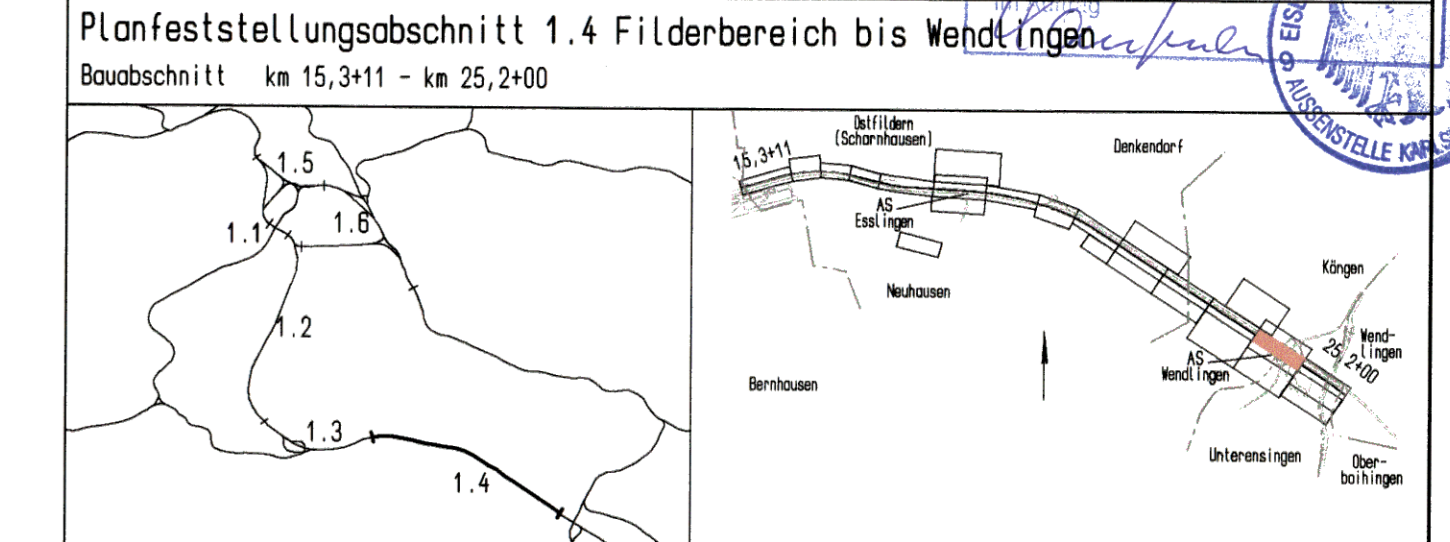

Geographische Codierung 14 3 5 0 0	Blattschnittcodierung 4 8 1 3 R	Organisatorische Codierung P b t K Z 1 0
Auftraggeber DB ProjektBau GmbH	Projektsteuerung Drees & Sauer	Planer - bearbeitet im Auftrag der DB ProjektBau GmbH
DB ProjektBau GmbH Wolfraststraße 20 70381 Stuttgart Tel. 07 11 / 2 27 85 - 0 Fax. 07 11 / 2 27 85 - 999	Drees & Sauer Infra Consult & Management GmbH Lautenschlagerstraße 2 70373 Stuttgart Tel. 07 11 / 7 22 29 33 - 10 Fax. 07 11 / 7 22 29 33 - 90	DB-Consult Jägerstraße 40 70374 Stuttgart Tel. 07 11 / 2 29 18 - 0 Fax. 07 11 / 2 29 18 - 89

Bauwerksplan Stbw BAB-NBS, Abfahrt Ka-Plo, östl. B313 NBS km 24,5+22,387 Lageplan		Datum 08/03	Name Göppert/Hru
"Urhaberschutz" - Alle Rechte bei der DBProjektBau GmbH		Bearbeiter 08/03	J. Andelfinger
Änderungsvermerke		Maßstab 1:200	
Genehmigungsvermerk - Eisenbahn-Bundesamt		Freigabe DB ProjektBau GmbH gez. Marquart Datum: 01.10.2003	
Datum		Ersatz für Plan-Nr. Ersatz durch Plan-Nr.	
Genehmigungsvermerk		Anlage Planfeststellungsunterlagen Anlage 7.35 Blatt 1 von 3	