


K:\PROJEKT\34062\PLANEST\PE1_4_VPRUEFLA3\ANLAGE\TV7_40.dwg / LP
23.09.2003 15:54 L.Hildebrandt @15.06

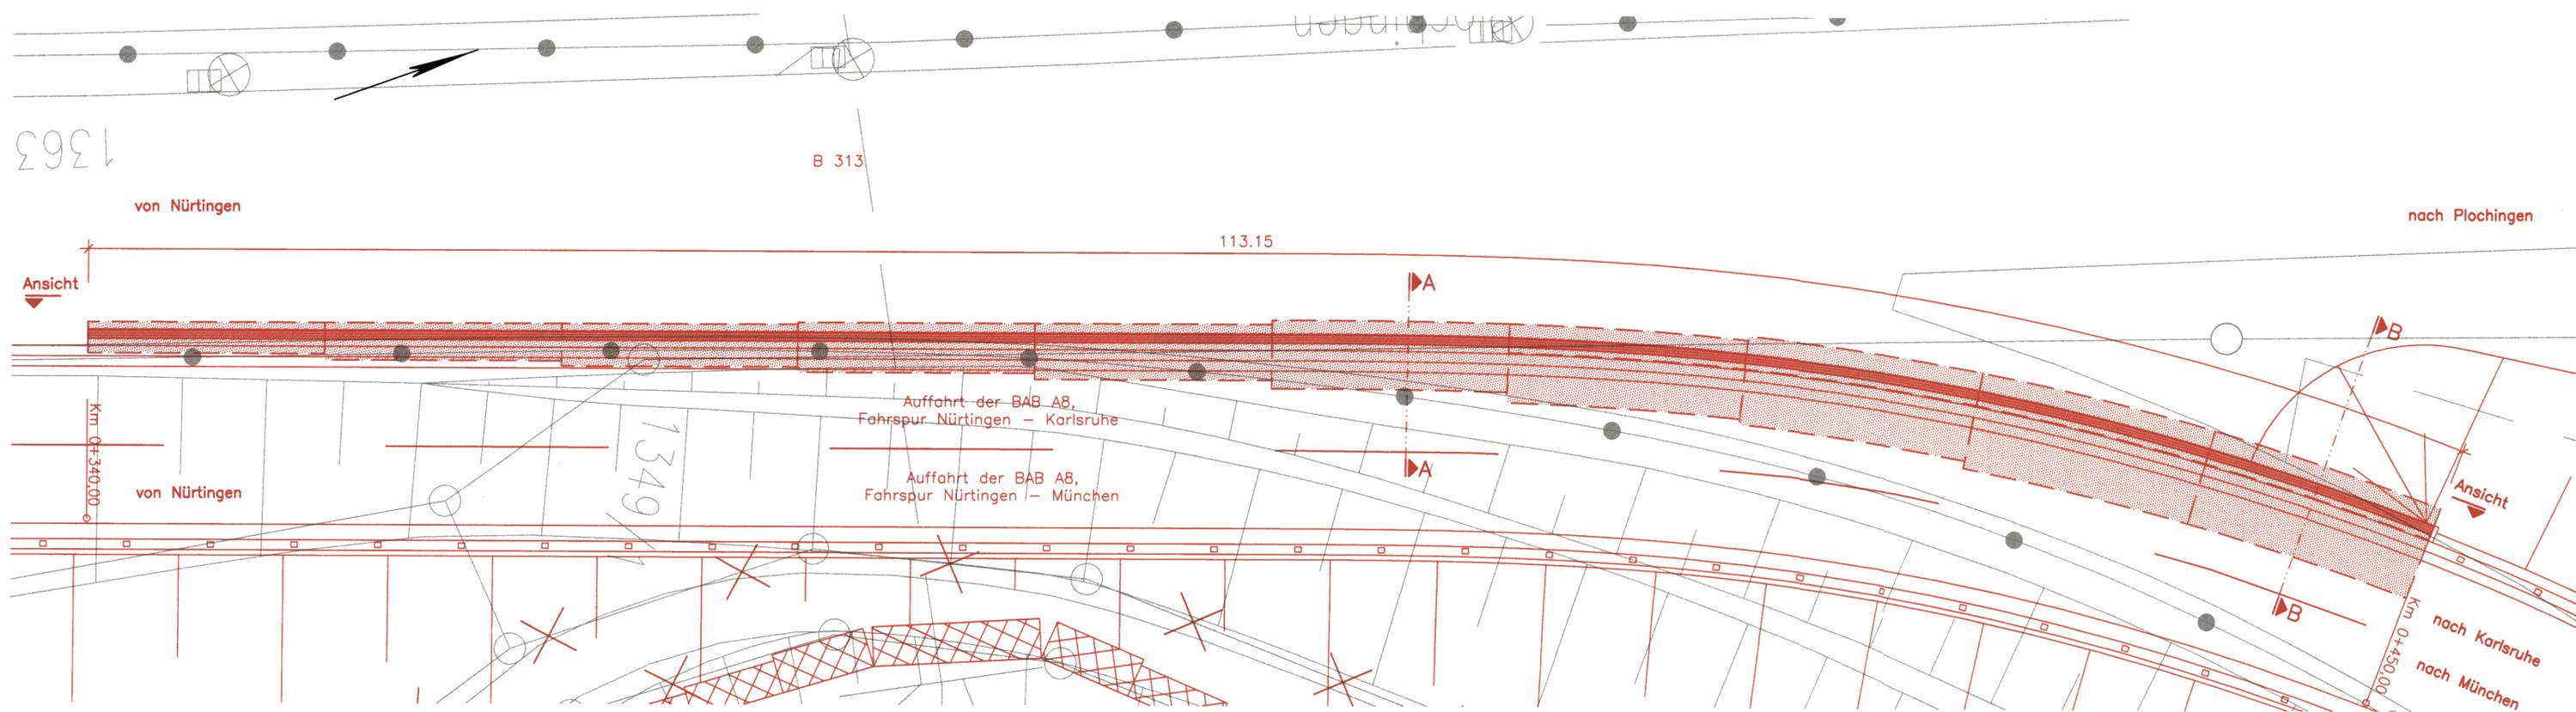


Mögliche Leitungen siehe Anlage 8



Umgestaltung des Bahnknotens Stuttgart
Ausbau- und Neubaustrecke Stuttgart - Augsburg
Bereich Stuttgart-Wendlingen

Planfeststellungsabschnitt 1.4 Filderbereich bis Wendlingen
Baub Abschnitt km 15,3+11 - km 25,2+00

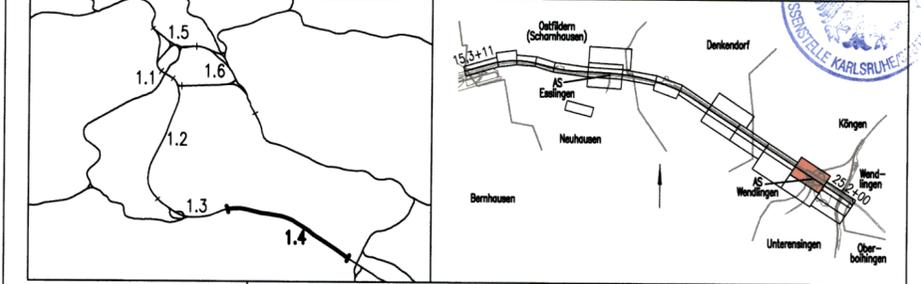

Geographische Codierung 1.4 0 1 0 0 PFA Baub Abschnitt Blattschnitt	Blattschnittcodierung 4 8 1 3 I R Streckennummer Bezirk	Organisatorische Codierung P I b I I I K E 1 0 Phase Planzeichen Gewerk Ebene Planinhalt Index
Auftraggeber DB ProjektBau GmbH Wolframstraße 20 70191 Stuttgart Tel. 07 11 / 2 27 85 - 0 Fax. 07 11 / 2 27 85 - 999	Projektsteuerung Drees & Sommer Infra Consult & Management GmbH Lautenschlagerstraße 2 70173 Stuttgart Tel. 07 11 / 22 29 33 - 10 Fax. 07 11 / 22 29 33 - 90	Planer - bearbeitet im Auftrag der DB ProjektBau GmbH DE-Consult Jägerstraße 40 70174 Stuttgart Tel. 0711 / 229 18 - 0 Fax. 0711 / 229 18 - 99

Bauwerksplan AS Wendlingen Stützwand Auffahrt Nürtingen - Karlsruhe km 0+522 Lageplan (NBS km 24,5)	Datum	Name
	Gezeichnet	07/03 MSA
	Bearbeiter	07/03 OFR

"Urheberschutz" - Alle Rechte bei der DB ProjektBau GmbH
Maßstab: 1:200

Änderungsvermerke	Freigabe DB ProjektBau GmbH gez. Marquart Datum: 01.10.2003
Index	Ersatz für Plan-Nr. <input type="text"/> <input type="text"/> <input type="text"/> Ersetzt durch Plan-Nr. <input type="text"/> <input type="text"/> <input type="text"/>

Genehmigungsvermerk - Eisenbahn-Bundesamt			
Datum	Genehmigungsvermerk	Name	Unterschrift

Anlage Planfeststellungsunterlagen
Anlage 7.40
Blatt 1 von 3