


K:\PROJEKT\34\0462\PLANEST\VFPA_LAPRUEFL\3\ANLAGE\08\Ug_in.dwg / Model
23.09.2003 16:46 Linderbrandt @15.06

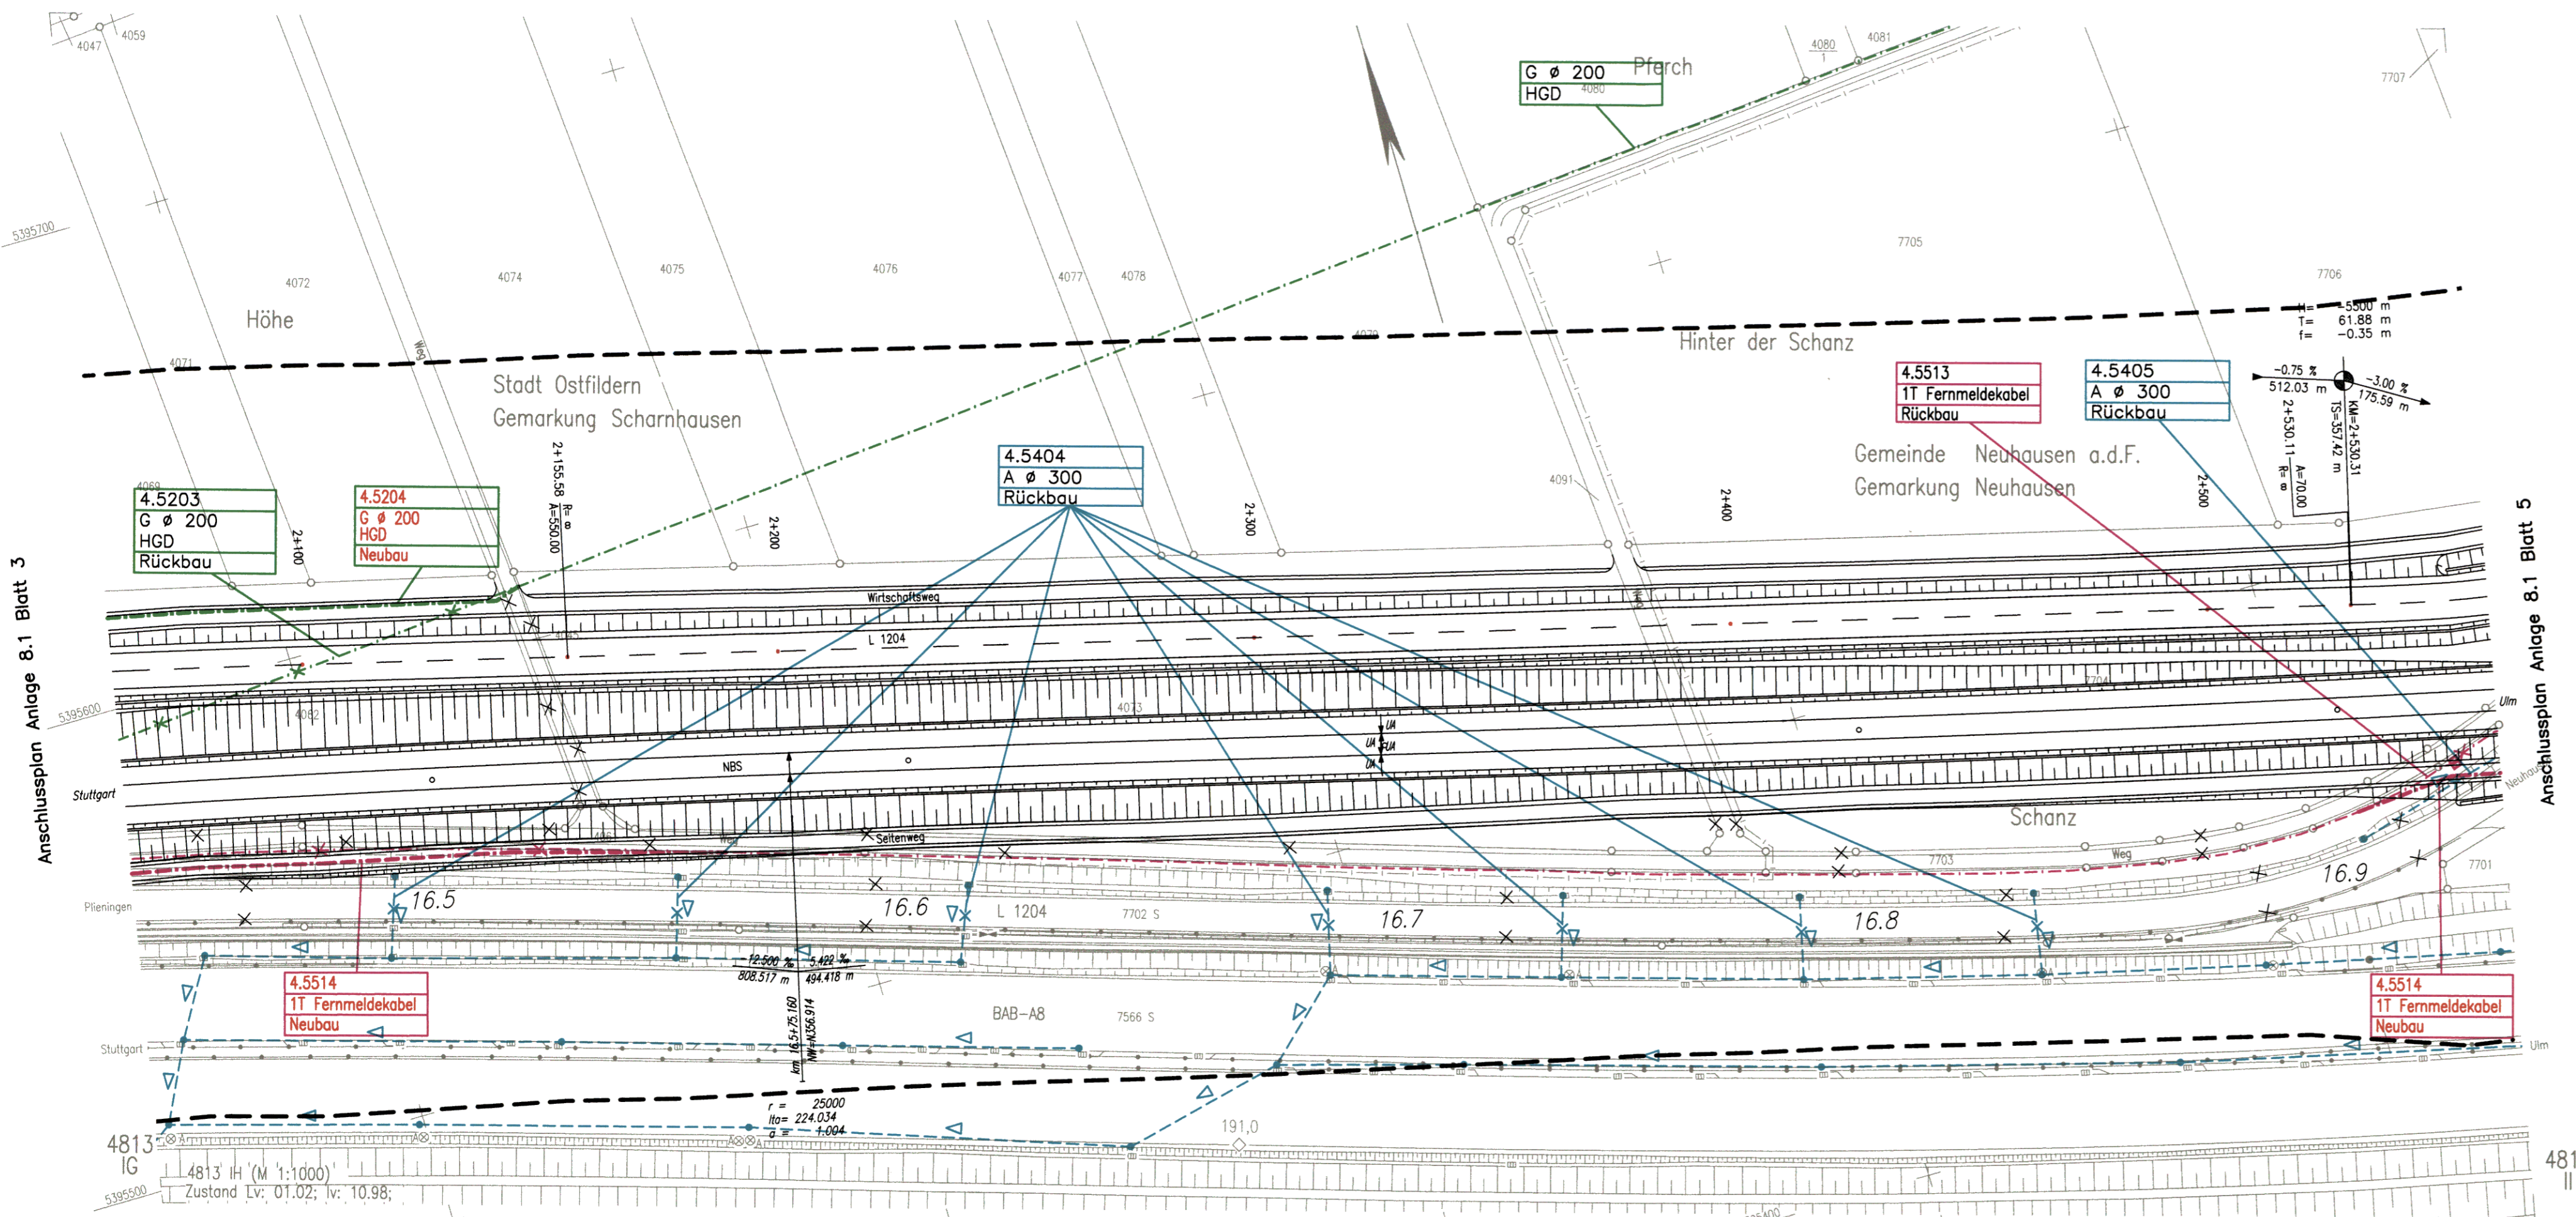


Legende:

- Beweissicherungsgrenze
- Abwasser, Bestand
- x Abwasser, Rückbau
- Abwasser bauzeitliche Sicherung
- Abwasser, Neubau**
- ▷ Fließrichtung BAB-Entwässerung
- ▷ Fließrichtung sonstige Entwässerung
- Elektrizität/Steuerkabel Bestand
- x Elektrizität/Steuerkabel Rückbau
- Elektrizität/Steuerkabel bauzeitliche Sicherung
- Elektrizität/Steuerkabel Neubau**
- Gasleitung, Bestand
- x Gasleitung, Rückbau
- Gasleitung, bauzeitliche Sicherung
- Gasleitung, Neubau**
- Fernmeldeleitung Bestand
- x Fernmeldeleitung Rückbau
- Fernmeldeleitung bauzeitliche Sicherung
- Fernmeldeleitung Neubau**
- Wasserleitung, Bestand
- x Wasserleitung, Rückbau
- Wasserleitung bauzeitliche Sicherung
- Wasserleitung, Neubau**

Kartengrundlage: Katasterunterlagen des Vermessungsamtes Plochingen
Für das Projekt Stuttgart 21 überarbeitet durch SEIB Ingenieur-Consult GmbH

Planfestgestellt gemäß § 18 durch Bundesrat vom **30. April 2008**
AP 59100-PAP-FS21-FAT-4

Planfeststellungsabschnitt 1.4 Filderbereich bis Wendlingen
Baub Abschnitt km 15,3+11 – km 25,2+00

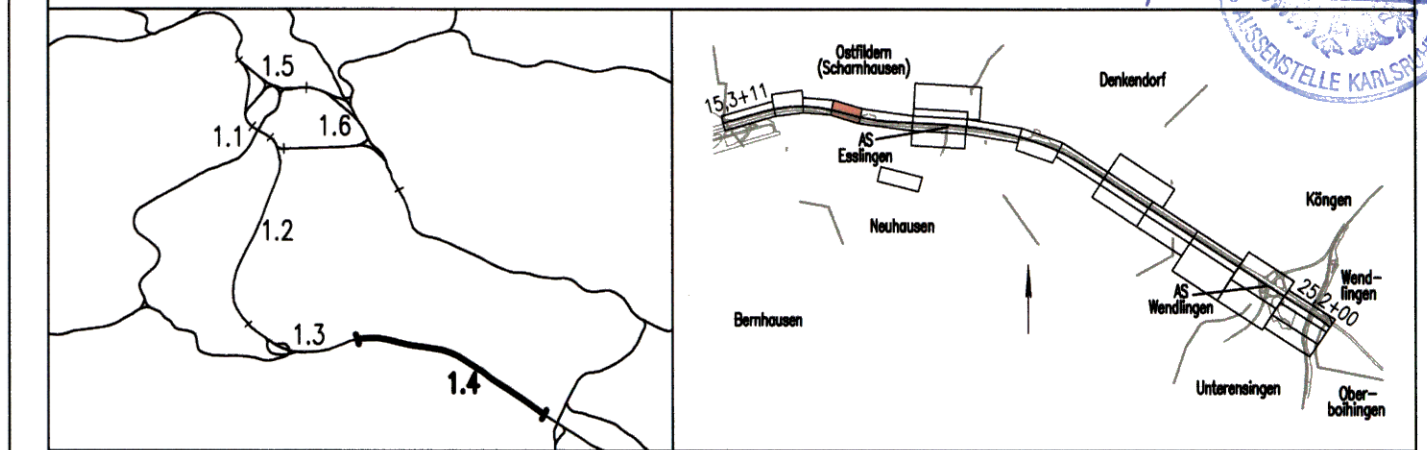

Geographische Codierung 1 4 0 1 0 0 <small>PFA Baub Abschnitt Blattschnitt</small>	Blattschnittcodierung 4 8 1 3 1 1 H - <small>Streckennummer Bezirk</small>	Organisatorische Codierung P l a b i v k 3 l 0 <small>Phase Planzeichen Gewerk Ebene Planinhalt Index</small>	
Auftraggeber <small>DB ProjektBau GmbH Wolfrumstraße 20 70191 Stuttgart Tel. 07 11 / 2 27 85 - 0 Fax. 07 11 / 2 27 85 - 999</small>	Projektsteuerung <small>Dress & Sommer Infra Consult & Management GmbH 70173 Stuttgart Tel. 07 11 / 22 29 33 - 10 Fax. 07 11 / 22 29 33 - 90</small>	Planer - bearbeitet im Auftrag der DB ProjektBau GmbH <small>DE-Consult Algerstraße 40 70174 Stuttgart Tel. 0711 / 229 18 - 0 Fax. 0711 / 229 18 - 99</small>	Aufgestellt: DE-Consult gez. Glaser Stuttgart, 30.09.2003

Leitungsbestands- und Verlegeplan	
Leitungen, gesamt	
Lageplan NBS km 16,435 ... 16,933	
Datum: 07/03 Gezeichnet: MSA/LHI Bearbeiter: 07/03 KGU	Datum: 07/03 Name: MSA/LHI Name: KGU

Maßstab: 1:1000			
"Urheberschutz" – Alle Rechte bei der DB ProjektBau GmbH			
Änderungsvermerke			
Index	Änderungen	Datum	Name

Genehmigungsvermerk – Eisenbahn-Bundesamt			
Datum	Genehmigungsvermerk	Name	Unterschrift

Freigabe DB ProjektBau GmbH
gez. Marquart
Datum: 01.10.2003
Ersatz für Plan-Nr. Phase Index
Ersetzt durch Plan-Nr.
Anlage Planfeststellungsunterlagen
Anlage 8.1
Blatt 4 von 16