


K:\PROJEKT\STUTTGART\21\PROJEKT\BLAUBAU\ANLAGE\ANLAGE\T_10_11\T_10_11.dwg / Model
06.02.2006 14:55 Hsattler

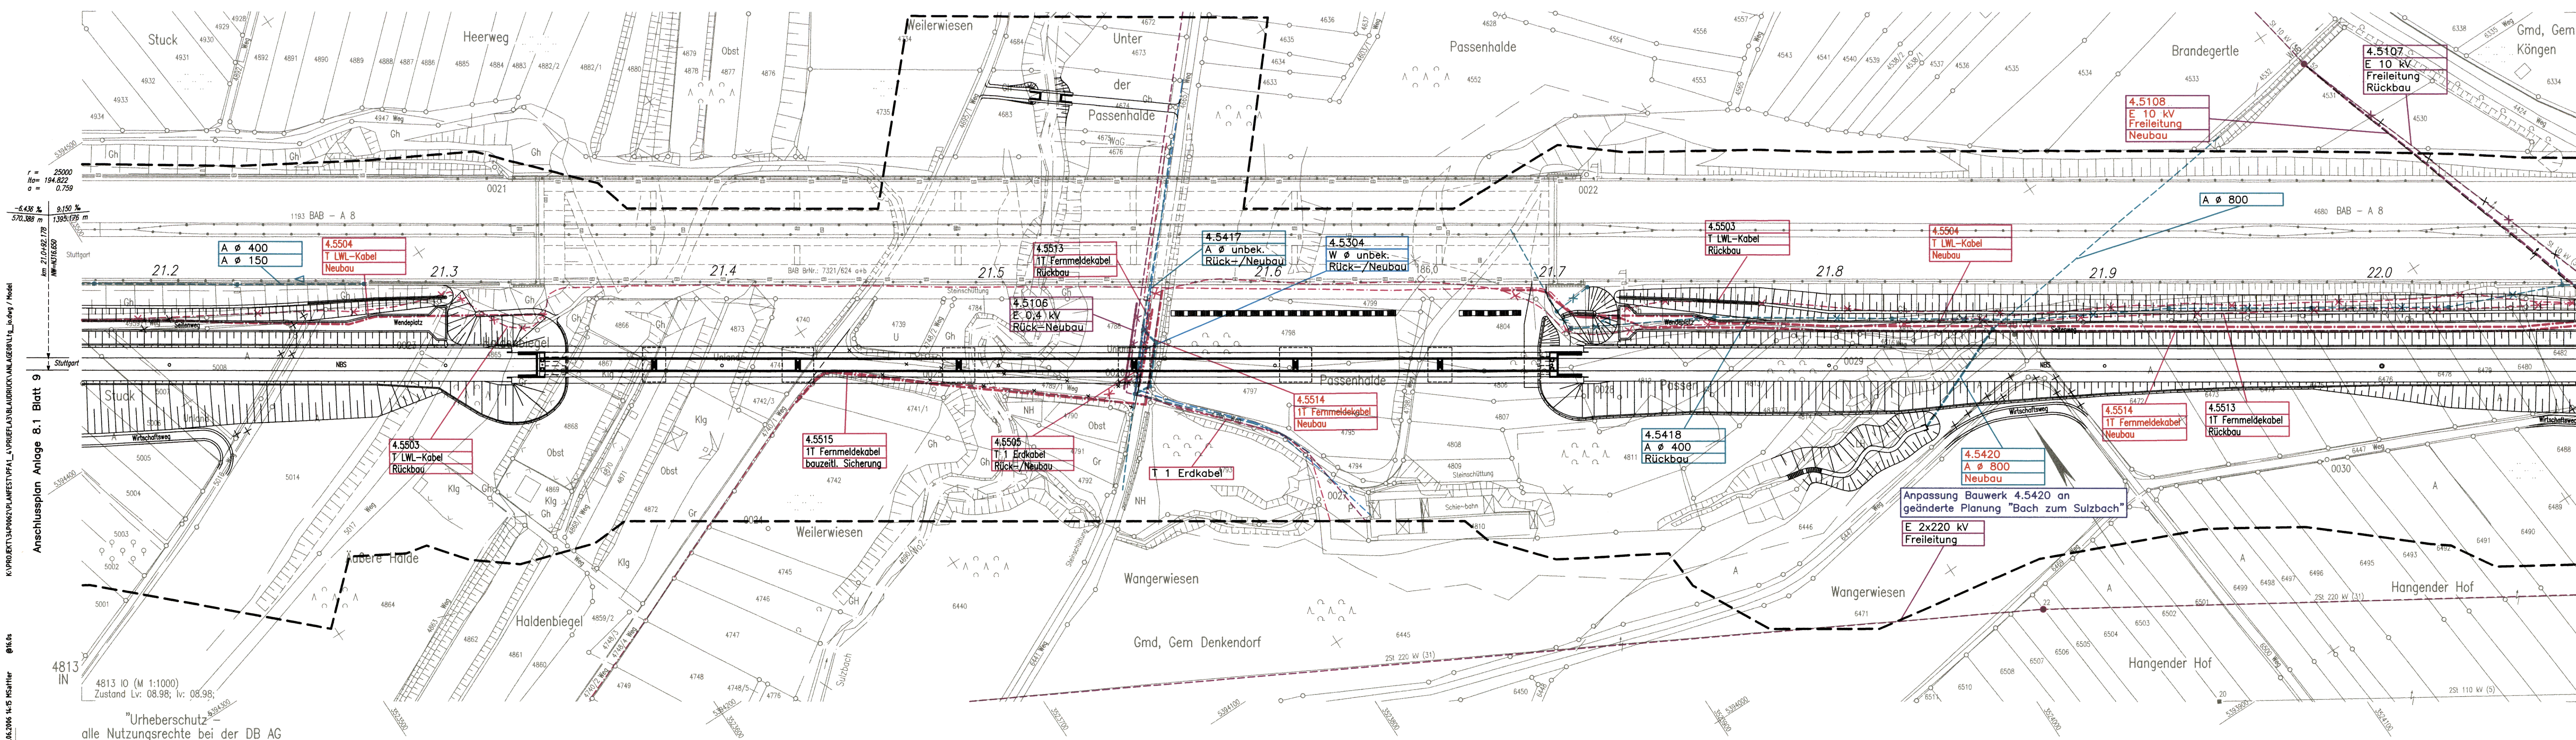

Legende:

- Beweissicherungsgrenze
- - - Abwasser, Bestand
- x-x- Abwasser, Rückbau
- - - Abwasser bauzeitliche Sicherung
- Abwasser, Neubau
- ▷▷▷ Fließrichtung BAB-Entwässerung
- ▷▷▷ Fließrichtung sonstige Entwässerung
- - - Elektrizität/Steuerkabel Bestand
- x-x- Elektrizität/Steuerkabel Rückbau
- - - Elektrizität/Steuerkabel bauzeitliche Sicherung
- Elektrizität/Steuerkabel Neubau
- - - Gasleitung, Bestand
- x-x- Gasleitung, Rückbau
- - - Gasleitung, bauzeitliche Sicherung
- Gasleitung, Neubau
- x-x- Fernmeldeleitung Bestand
- x-x- Fernmeldeleitung Rückbau
- - - Fernmeldeleitung bauzeitliche Sicherung
- Fernmeldeleitung Neubau
- - - Wasserleitung, Bestand
- x-x- Wasserleitung, Rückbau
- - - Wasserleitung, bauzeitliche Sicherung
- Wasserleitung, Neubau

Anschlussplan Anlage 8.1 Blatt 11


4813 IP

Kartengrundlage: Bestandsdaten der automatisierten Liegenschaftskarte 1998
Für das Projekt Stuttgart 21 überarbeitet durch SEIB Ingenieur-Consult GmbH

Stuttgart 21
Planfestgestellt gemäß § 18 AEG durch Beschluss vom **30. April 2008**
Az: **53100 PAP-PS21-PA1.4**
Eisenbahn-Bundesamt
BUNDESANSTALT FÜR VERKEHRSSICHERHEIT
KARLSRUHE

Umgestaltung des Bahnknotens Stuttgart
Ausbau- und Neubaustrecke Stuttgart - Augsburg
Bereich Stuttgart-Wendlingen

Planfeststellungsabschnitt 1.4 Filderbereich bis Wendlingen
Baub Abschnitt km 15,3+11 - km 25,2+00

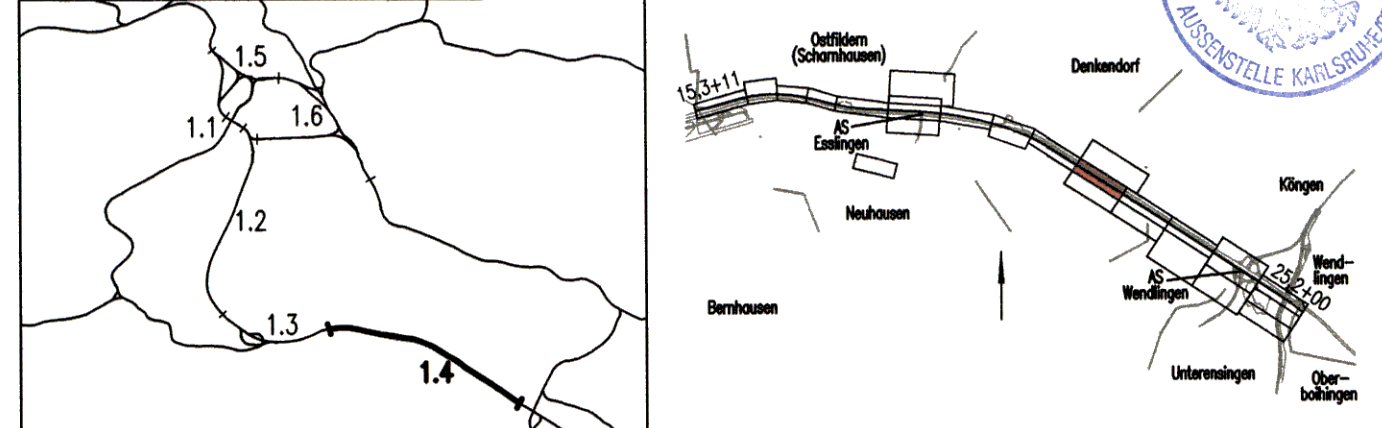

Geographische Codierung 1 4 0 1 0 0	Blattschnittcodierung 4 8 1 3 1 0 -	Organisatorische Codierung P I a b i V K 9 L 0
Auftraggeber DB Projektbau GmbH Walfranzstraße 20 70191 Stuttgart Tel. 07 11 / 2 27 85 - 0 Fax. 07 11 / 2 27 85 - 999	Projektsteuerung Drives & Sommer Infra Consult & Management GmbH Ludwigsplatz 2 70173 Stuttgart Tel. 07 11 / 22 29 33 - 10 Fax. 07 11 / 22 29 33 - 90	Planner - bearbeitet im Auftrag der DB Projektbau GmbH DE-Consult Oberstraße 40 70174 Stuttgart Tel. 0711 / 229 18 - 0 Fax. 0711 / 229 18 - 99
Aufgestellt: DE-Consult gez. Glaser Stuttgart, 30.09.2003		Datum Name Gezeichnet 07/03 MSA/LHI Bearbeiter 07/03 KGU Maßstab 1:1000 Freigabe DB Projektbau GmbH gez. Marquart Datum: 01.10.2003 Ersatz für Plan-Nr. Phase Index Plan-Nr. Anlage Planfeststellungsunterlagen Anlage 8.1 Blatt 10A von 16

Leitungsbestands- und Verlegeplan
Leitungen, gesamt
Lageplan NBS km 21,168 ... 22,071

"Urheberschutz" - Alle Rechte bei der DB Projektbau GmbH			
Änderungsvermerke	Index	Änderungen	Datum Name
	A	Änderung Planungs "Bach zum Sulzbach"	31.05.2006 gez. Marquart
Genehmigungsvermerk - Eisenbahn-Bundesamt			
Datum	Genehmigungsvermerk	Name	Unterschrift