


- LEGENDE:**
- Begrenzung Bahnanlage
 - zu erwerbende Fläche
 - vorübergehende Inanspruchnahme während der Bauzeit (Schraffur im rechten Winkel zum Nordpfeil)
 - dingliche Belastung (Schraffur parallel zum Nordpfeil)
 - vorübergehende Inanspruchnahme während der Bauzeit und dingliche Belastung
 - Planung (nachrichtlich)
 - Planung
 - bauzeitliche Maßnahmen

Umgestaltung des Bahnknotens Stuttgart - Augsburg
 Ausbau- und Neubaustrecke Stuttgart - Augsburg
 Bereich Stuttgart-Wendlingen

Planfeststellungsabschnitt 1.4 Filderbereich bis Wendlingen
 Bauabschnitt km 15,3+11 - km 25,2+00

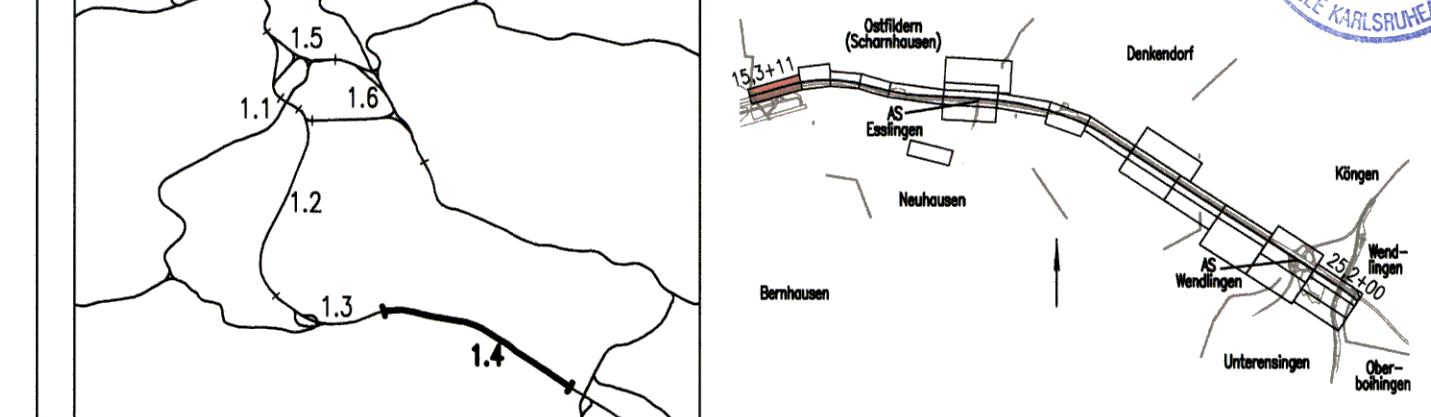

Geographische Codierung 1.4 0 2 0 0	Blattschnittcodierung 4 8 1 3 E	Organisatorische Codierung P L v e V K O G 0
--	--------------------------------------	---

Auftraggeber DB ProjektBau GmbH Wolfenstraße 20 70191 Stuttgart Tel. 07 11 / 2 27 85 - 0 Fax. 07 11 / 2 27 85 - 999	Projektsteuerung Drees & Sommer Infra Consult & Management GmbH Lautenschlagerstraße 2 70173 Stuttgart Tel. 07 11 / 22 29 33 - 10 Fax. 07 11 / 22 29 33 - 90	Planner - bearbeitet im Auftrag der DB ProjektBau GmbH DE-Consult Jägerstraße 40 70174 Stuttgart Tel. 0711 / 228 18 - 0 Fax. 0711 / 228 18 - 98	Aufgestellt: gez. Glaser Stuttgart, 30.09.2003
--	--	--	--

Grunderwerb Lageplan NBS km 15,311...15,445		Datum	Name
		Gezeichnet	07/03 LHI
		Bearbeiter	07/03 KGU
"Urheberschutz" - Alle Rechte bei der DB ProjektBau GmbH		Maßstab 1:1000	
Änderungsvermerke		Freigabe DB ProjektBau GmbH gez. Marquart Datum: 01.10.2003	
Index	Änderungen	Datum	Name
Genehmigungsvermerk - Eisenbahn-Bundesamt		Ersatz für Plan-Nr. Phase Index Ersetzt durch Plan-Nr.	
Datum	Genehmigungsvermerk	Name	Unterschrift
Anlage Planfeststellungsunterlagen		Anlage 9.2	
		Blatt 1 von 24	

K:\PROJEKT\SAPRAC\PLANFESTST/PFA1_4\PROJEKTPLAN\LEGEND\Gr-Planung / Model

23.09.2003 10:11 Linderwald @15.16

4813 ID-4
 4813 IE (M 1:1000)
 Zustand Lv: 01.02; Iv: 04.98;
 "Urheberschutz" alle Nutzungsrechte bei der DB AG