


K:\PROJEKT\340002\PLANEST\VFPA_LAPRUEFLA\ANLAGE\GRW-822\DWG / Model

23.09.2003 17:07 L.Hiebbrandt 08.05.06

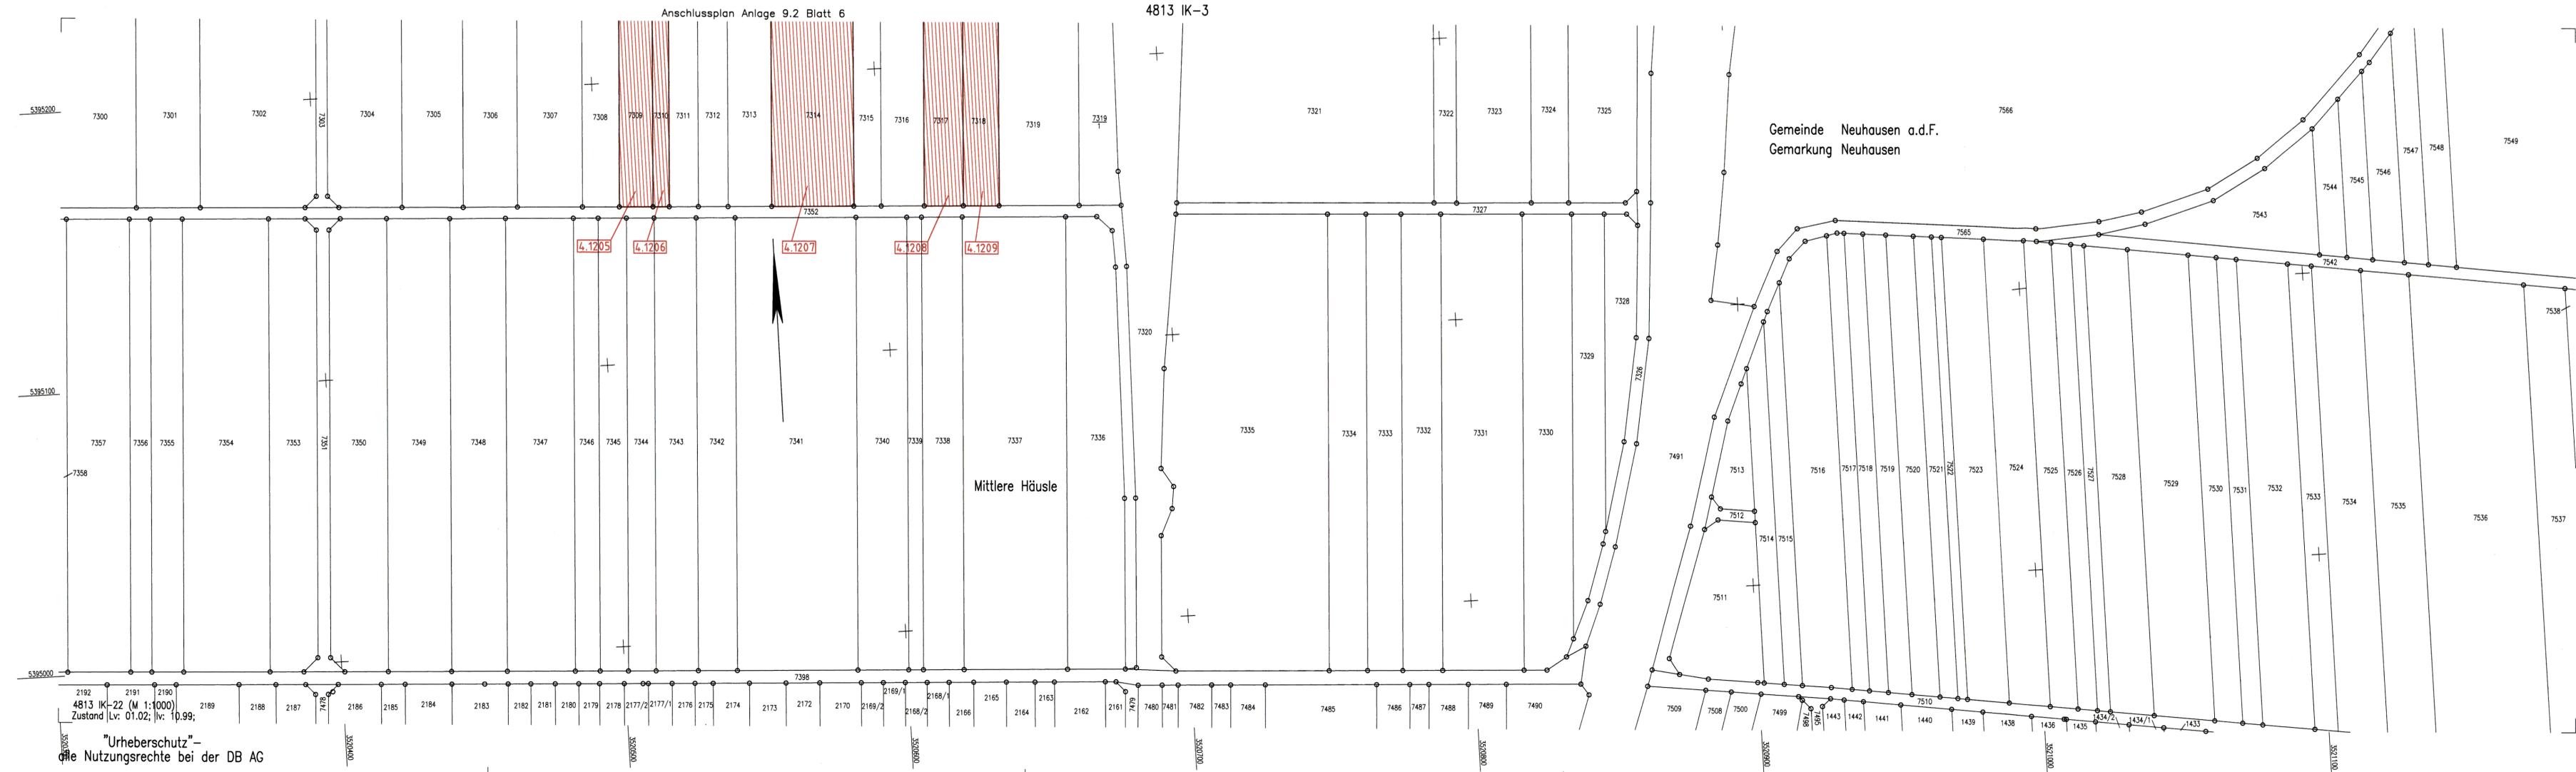

- LEGENDE:**
- Begrenzung Bahnanlage
 - zu erwerbende Fläche
 - ▨ vorübergehende Inanspruchnahme während der Bauzeit (Schraffur im rechten Winkel zum Nordpfeil)
 - ▩ dingliche Belastung (Schraffur parallel zum Nordpfeil)
 - ▤ vorübergehende Inanspruchnahme während der Bauzeit und dingliche Belastung
 - - - Planung (nachrichtlich)
 - Planung
 - bauzeitliche Maßnahmen

Kartengrundlage: Katasterunterlagen und ALK-Daten des Vermessungsamtes Plochingen
Für das Projekt Stuttgart 21 überarbeitet durch SEIB Ingenieur-Consult GmbH


Stuttgart 21

Planfestgestellt gemäß § 10 durch Bundesgesetz vom **30. April 2008**
Az. **50160 PAP-P S 21 - n FA 1.4**

Planfeststellungsabschnitt 1.4 Filderbereich bis Wendingen
Baubabschnitt km 15,3+11 - km 25,2+00

Umgestaltung des Bahnknotens Stuttgart
Ausbau- und Neubaustrecke Stuttgart - Augsburg
Bereich Stuttgart-Wendingen

Planfeststellungsabschnitt 1.4 Filderbereich bis Wendingen
Baubabschnitt km 15,3+11 - km 25,2+00

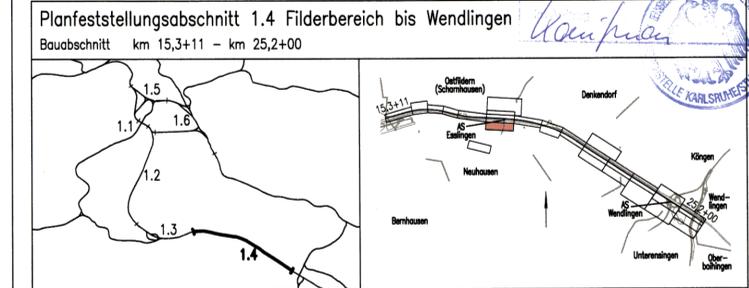

Geographische Codierung PFA Baubabschnitt Blattabschnitt	Blattschnittcodierung Streckennummer Bezirk	Organisatorische Codierung Phase Planzeichen Gewerk Ebene Planinhalt Index
1 4 1 K 2 2	4 6 0 0 1 K - 2 2	P L v e V K G G 0
Auftraggeber DB ProjektBau GmbH Wolfrumstraße 20 70191 Stuttgart Tel. 07 11 / 2 27 85 - 0 Fax. 07 11 / 2 27 85 - 999	Projektsteuerung Drees & Sommer Infra Consult & Management GmbH Ludwigsplatzstraße 2 70173 Stuttgart Tel. 07 11 / 22 29 33 - 10 Fax. 07 11 / 22 29 33 - 90	Planner - bearbeitet im Auftrag der DB ProjektBau GmbH DE-Consult Jägerstraße 40 70174 Stuttgart Tel. 0711 / 229 18 - 0 Fax. 0711 / 229 18 - 99 gezt. Glaser Stuttgart, 30.09.2003

Grunderwerb Lageplan LBP-Maßnahmen trassenfern km 17,825 ... 18,716		Datum	Name
"Urheberschutz" - Alle Rechte bei der DB ProjektBau GmbH		Gezeichnet	07/03 LHI
Änderungsvermerke		Bearbeiter	07/03 KGU
Index Änderungen Datum Name		Maßstab 1:1000	
Genehmigungsvermerke - Eisenbahn-Bundesamt		Freigabe DB ProjektBau GmbH gez. Marquart Datum: 01.10.2003	
Datum Genehmigungsvermerk Name Unterschrift		Ersatz für Plan-Nr. Ersetzt durch Plan-Nr.	
Anlage Planfeststellungsunterlagen		Blatt 17 von 24	