

LEGENDE:

- Begrenzung Bahnanlage
- zu erwerbende Fläche
- vorübergehende Inanspruchnahme während der Bauzeit (Schräffur im rechten Winkel zum Nordpfeil)
- dingliche Belastung (Schräffur parallel zum Nordpfeil)
- vorübergehende Inanspruchnahme während der Bauzeit und dingliche Belastung
- Planung (nachrichtlich)
- Planung
- bauzeitliche Maßnahmen


1. Änderungsverfahren:

- zu erwerbende Fläche
- vorübergehende Inanspruchnahme während der Bauzeit (Schräffur im rechten Winkel zum Nordpfeil)
- dingliche Belastung (Schräffur parallel zum Nordpfeil)
- vorübergehende Inanspruchnahme während der Bauzeit und dingliche Belastung
- Planung alt, nach 1. Änderungsverfahren nicht mehr aktuell

Kartengrundlage: Bestandsdaten der automatisierten Liegenschaftskarte 1998
Für das Projekt Stuttgart 21 überarbeitet durch SEIB Ingenieur-Consult GmbH

Umgestaltung des Bahnknotens Stuttgart
Ausbau- und Neubaustrecke Stuttgart - Augsburg
Bereich Stuttgart-Wendlingen

Planfeststellungsabschnitt 1.4 Filderbereich bis Wendlingen
Baubabschnitt km 15,3+11 - km 25,2+00

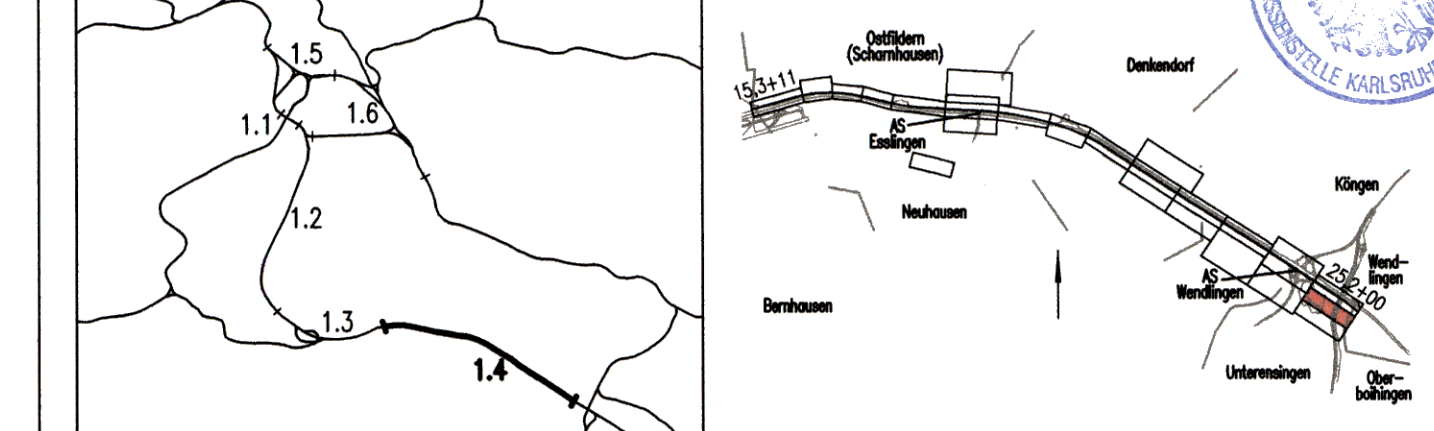

Geographische Codierung		Blattschnittcodierung		Organisatorische Codierung	
1.4	IS 3	4600	IS-3	P	LV
Auftraggeber: DB ProjektBau GmbH		Projektsteuerung: Dress & Sommer		Planner - bearbeitet im Auftrag der DB ProjektBau GmbH	
DB ProjektBau GmbH Walframstraße 20 70191 Stuttgart Tel. 07 11 / 2 27 85 - 0 Fax. 07 11 / 2 27 85 - 999		Dress & Sommer Infra Consult & Management GmbH Ludwigsplatz 2 70173 Stuttgart Tel. 07 11 / 22 29 33 - 10 Fax. 07 11 / 22 29 33 - 90		DE-Consult Jägerstraße 40 70174 Stuttgart Tel. 07 11 / 229 18 - 0 Fax. 07 11 / 229 18 - 99	
Aufgestellt: DB ProjektBau GmbH		Aufgestellt: DE-Consult		Aufgestellt: gez. Glaser Stuttgart, 30.09.2003	

Grunderwerb Lageplan		Datum	Name
LBP-Maßnahmen trassenfern km 24,780 ... 25,200		07/03	LHI
		Bearbeiter	07/03 KGU

"Urheberschutz" - Alle Rechte bei der DB ProjektBau GmbH				Maßstab: 1:1000	
Änderungsvermerke				Freigabe DB ProjektBau GmbH	
Index	Änderungen	Datum	Name	gez. Marquart	
A	Änderung LBP-Maßnahmen	31.05.2006	gez. Marquart	Datum: 01.10.2003	
	Änderung Erwerb Röhrrasse			Ersetzt für Plan-Nr. Ersetzt durch Plan-Nr.	
Genehmigungsvermerk - Eisenbahn-Bundesamt				Anlage Planfeststellungsunterlagen	
Datum	Genehmigungsvermerk	Name	Unterschrift	Anlage 9.2	
				Blatt 23A von 24	

K:\PROJEKT\SAP\602\PLANFESTV\PA_1\PROJEKT\BILD\DRUCK\ANLAGE\GEM-UNDUNG-SS.DWG / Model

Urheberschutz - alle Nutzungsrechte bei der DB AG