


Beweisungsgrenzen NBS km 21,771 ... 25,200

M 1 : 5000

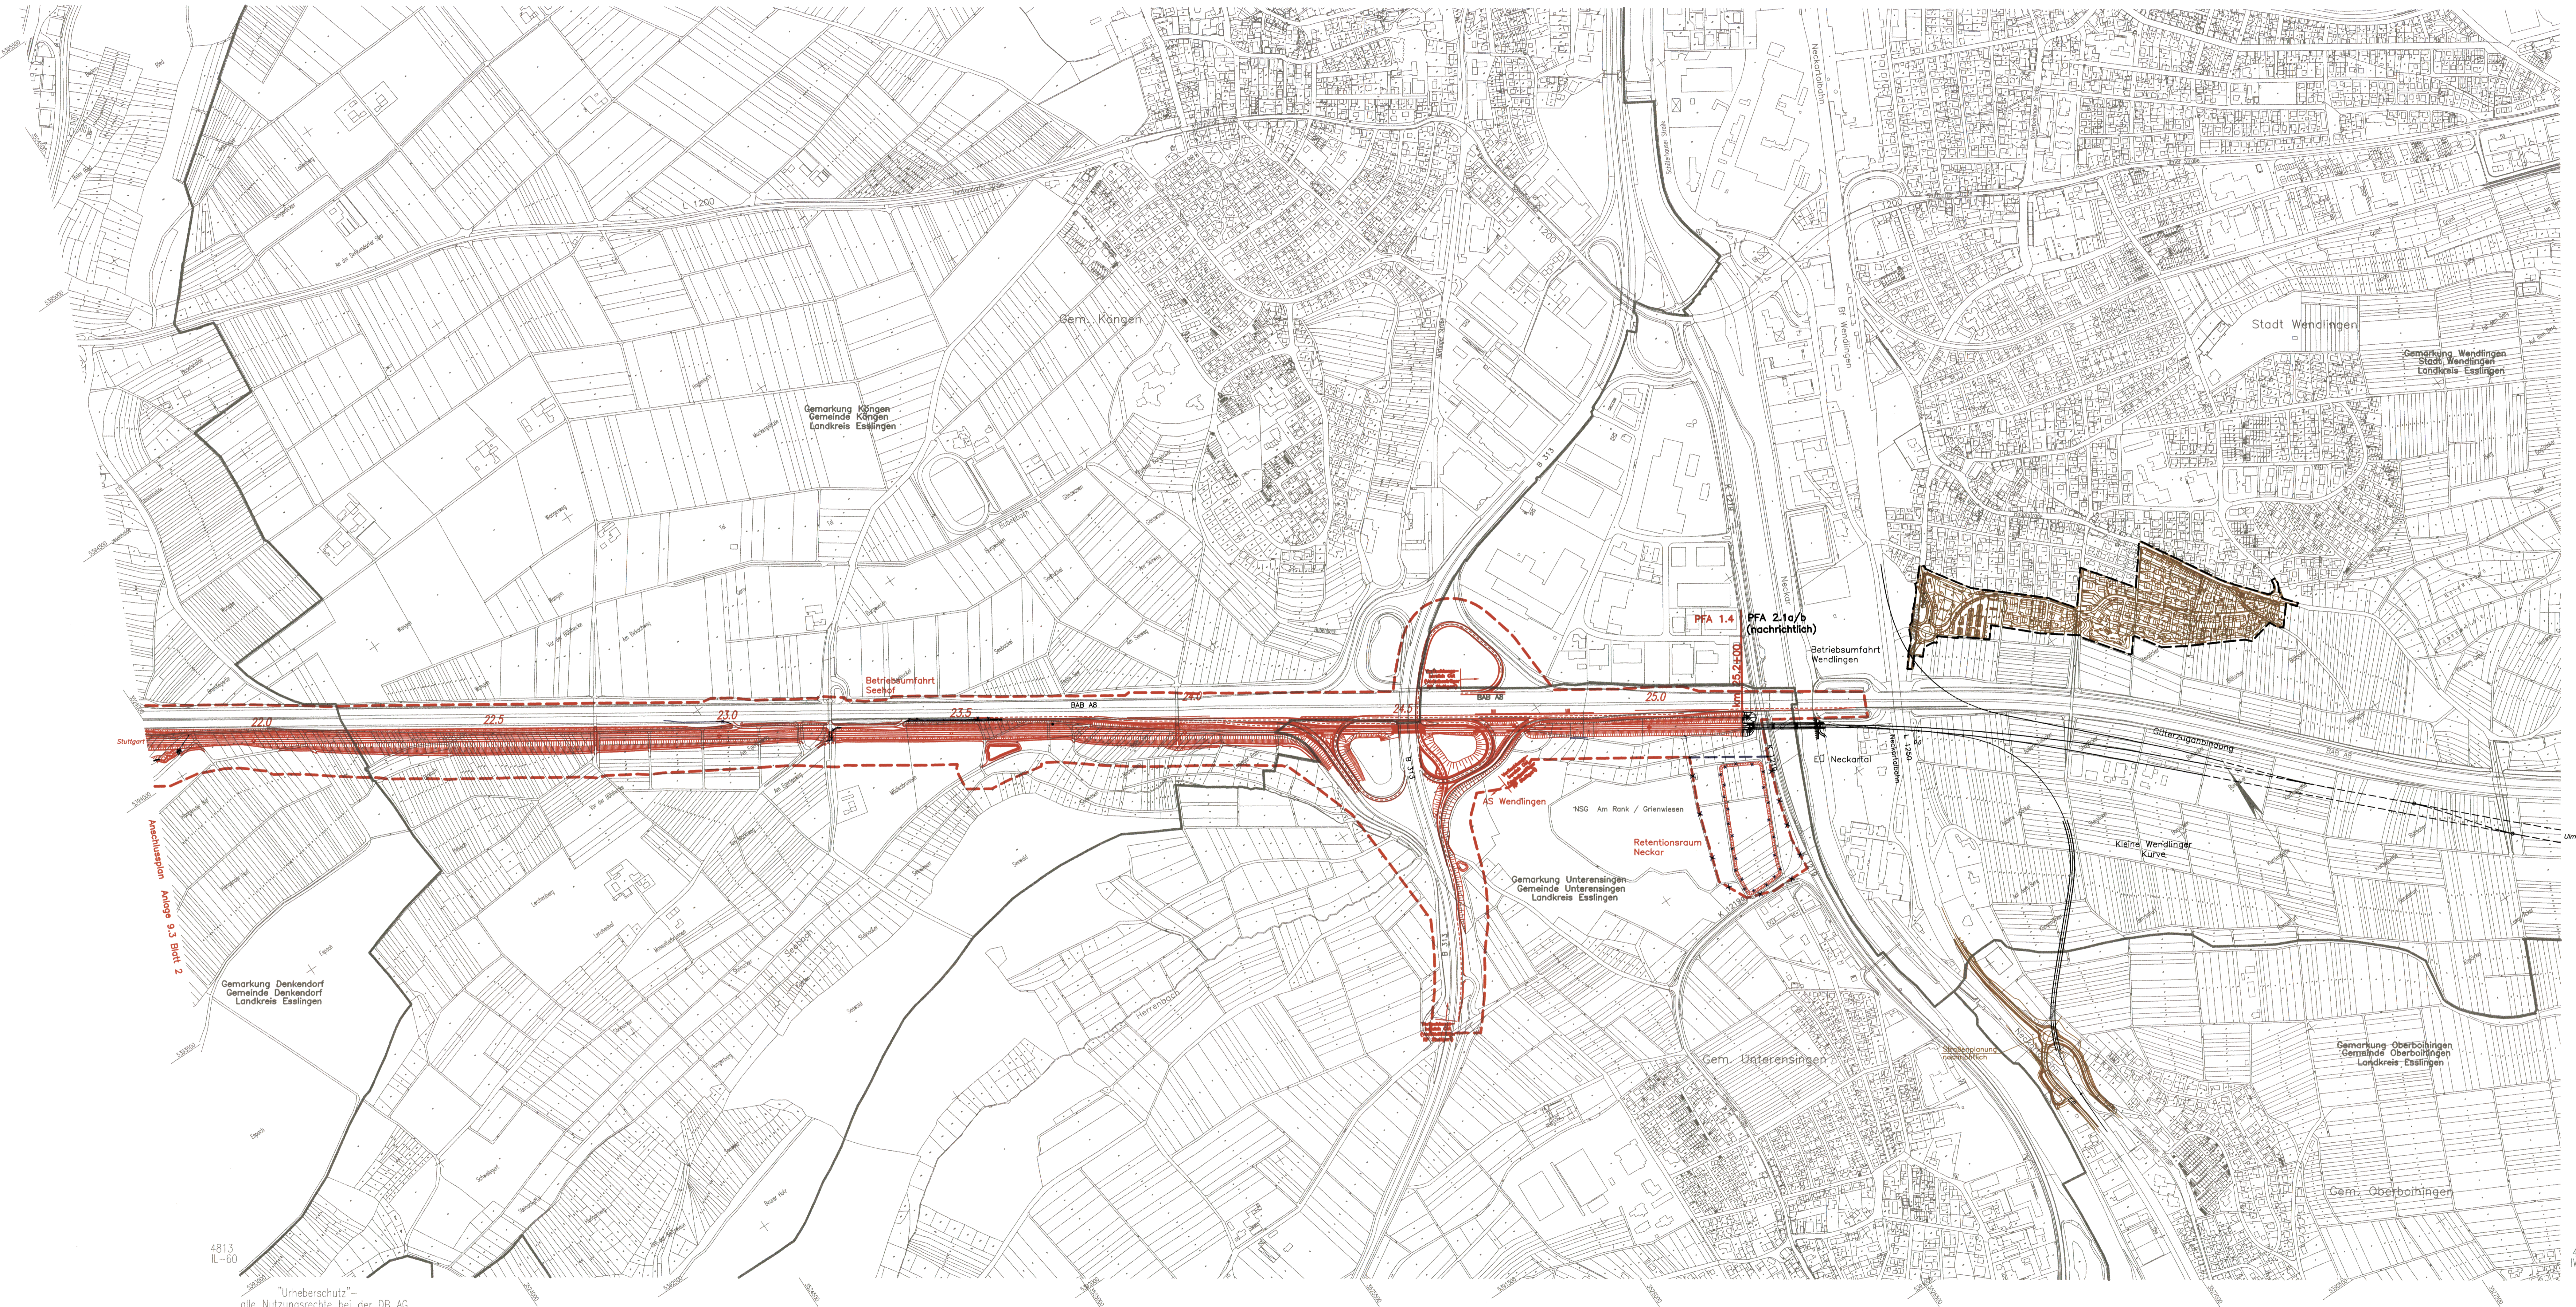

- Legende**
- Gleisstrasse offene Linienführung (eingleisig)
  - Gleisstrasse offene Linienführung (zweingleisig)
  - Gleisstrasse Tunnel (eingleisig)
  - Gleisstrasse Tunnel (zweingleisig)
  - Gleisstrasse nachrichtlich
  - Brückenwiderlager mit Brücke
  - Böschung Damm
  - Böschung Einschnitt
  - Straßen- und Wegeneubau
  - zusätzliche bauzeitliche Inanspruchnahme
  - nachrichtliche Darstellung von Planungen Dritter
  - Gemarkungsgrenze
  - Kreisgrenze
  - Beweisungsgrenze

**Stuttgart 21**

**Umgestaltung des Bahnknotens Stuttgart**  
 Ausbau- und Neubaustrecke Stuttgart - Augsburg  
 Bereich Stuttgart-Wendingen

Planfeststellungsabschnitt 1.4 Filderbereich bis Wendingen  
 Bauabschnitt km 15,3+11 - km 25,2+00

Planfeststellung gemäß § 18 durch Beschluss vom **30. April 2003**

Planfeststellungsnummer: **58168-PAF-7-521-PA1-4**

Geographische Codierung: **4|0|3|0|0**  
 Blattschichtcodierung: **4|8|1|3|1|R|-6|0**  
 Organisatorische Codierung: **P|L|V|K|V|K|R|G|0|1**

Auftraggeber: **DB ProjektBau GmbH**  
 Aufsteller: **DE-Consult**  
 Datum: **30.09.2003**

<b>DB ProjektBau GmbH</b> Wolfrumstraße 20 70372 Stuttgart Tel. 07 11 / 2 27 85 - 0 Fax. 07 11 / 2 27 85 - 999	<b>DE-Consult</b> Info-Consult & Management GmbH Ludwigstraße 7 70373 Stuttgart Tel. 07 11 / 22 28 33 - 10 Fax. 07 11 / 22 28 33 - 90	<b>Planer</b> - bearbeitet im Auftrag der DB ProjektBau GmbH Drees & Sommer Alteisenstraße 40 70374 Stuttgart Tel. 07 11 / 22 18 - 0 Fax. 07 11 / 22 18 - 99
--	--	---

<b>Übersichtslageplan</b> Beweisungsgrenzen NBS km 21,771 ... 25,200		Datum: 07/03 Name: LHI
Gezeichnet: 07/03 Bearbeiter: 07/03 Maßstab: 1:5000		Datum: 01.10.2003 Freigebe DB ProjektBau GmbH gez. Marquardt
Änderungsvermerke		Ersetzt durch Plan-Nr. <input type="text"/> Anlage Planfeststellungsunterlagen
Genehmigungsvermerk - Eisenbahn-Bundesamt		Blatt 3A von 3
Datum	Genehmigungsvermerk	Name
		Unterschrift

© 2003 DB ProjektBau GmbH

Urheberrecht - alle Nutzungsrechte bei der DB AG