

SÜ L1204 über WW östl. Flughafen siehe Anlage 7.19
 SÜ Instandhaltungsweg über WW östl. Flughafen siehe Anlage 7.20

Mögliche Leitungen siehe Anlage 8


— Änderungsverfahren Nr. 5

--* Entfall ursprüngliches Bauwerk



Umgestaltung des Bahnknotens Stuttgart
 Ausbau- und Neubaustrecke Stuttgart – Augsburg
 Bereich Stuttgart–Wendlingen

Planfeststellungsabschnitt 1.4 Filderbereich bis Wendlingen
 Bauabschnitt km 15,3+11 – km 25,2+00

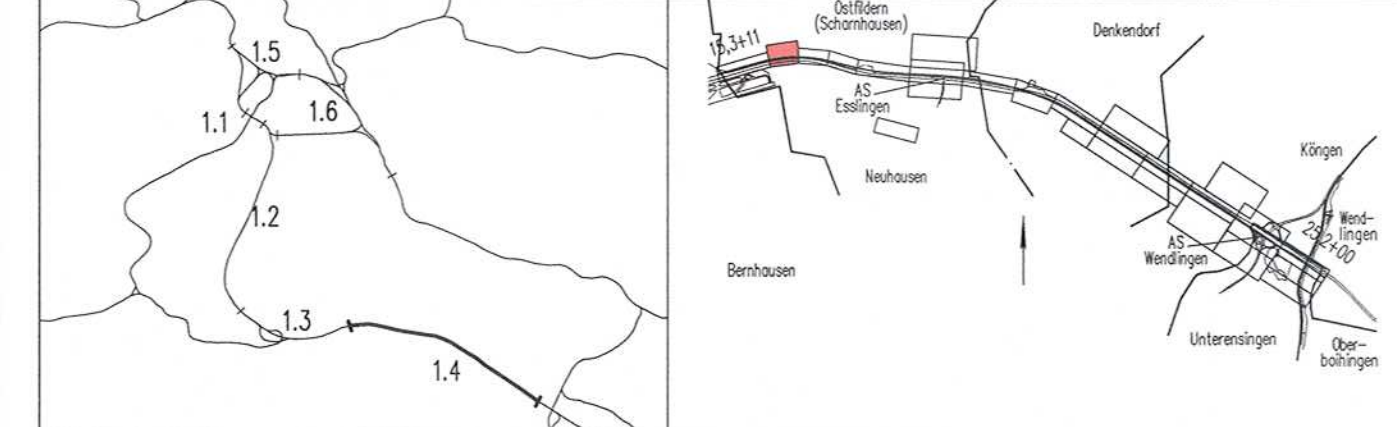

Geographische Codierung 14 01 00	Blattschnittcodierung 4 8 1 3 1 1	Organisatorische Codierung P 1 1 1 1 1 1 1 1 1 1 1 1 1 1 1 1
Auftraggeber DB Projekt-Bau GmbH	Projektsteuerung Dress & Sommer Info Consult & Management GmbH Ludwigsplatz 2 70372 Stuttgart Tel. 07 11 / 22 29 33 - 10 Fax 07 11 / 22 29 33 - 99	Planer – bearbeitet im Auftrag der DB Projekt-Bau GmbH DB Projekt-Bau GmbH DB-Consult Dress & Sommer Info Consult & Management GmbH Ludwigsplatz 2 70372 Stuttgart Tel. 07 11 / 22 29 33 - 10 Fax 07 11 / 22 29 33 - 99
Aufgestellt: Leonhardt, André und Partner Beratende Ingenieure VGS GmbH Lenzstraße 16 70372 Stuttgart Tel. 07158 4-4 Fax 07158 4-50		Stuttgart, 30.03.2015

Bauwerksplan EÜ WW östl. Flughafen km 15,7+71,851 (NBS) Lageplan		Datum: 08/03 Name: Hrubant								
"Urheberschutz" – Alle Rechte bei der DB Projekt-Bau GmbH		Bearbeiter: 08/03 Anđelfinger								
Maßstab: 1 : 100		Freigabe DB Projekt-Bau GmbH DB Projekt-Bau GmbH gez. Marquardt Datum: 08.10.2015								
Änderungsvermerke <table border="1"> <tr> <th>Index</th> <th>Änderungen</th> <th>Datum</th> <th>Name</th> </tr> <tr> <td>1</td> <td>Planänderung Nr. 5 (Grundlag)</td> <td>18.03.15</td> <td>Heise</td> </tr> </table>		Index	Änderungen	Datum	Name	1	Planänderung Nr. 5 (Grundlag)	18.03.15	Heise	Ersatz für Plan-Nr. Ersetzt durch Plan-Nr.
Index	Änderungen	Datum	Name							
1	Planänderung Nr. 5 (Grundlag)	18.03.15	Heise							
Genehmigung <table border="1"> <tr> <th>Datum</th> <th>Unterschrift</th> </tr> <tr> <td></td> <td></td> </tr> </table>		Datum	Unterschrift			Anlage 7.1 Blatt 1a von 3				
Datum	Unterschrift									