

08. Sep 2004

Planfestgestellt gemäß
dunng



vom 30. April 2008

Az: 59180 PAP-FS21-PA1.4

Eisenbahn-Bau- und
Anlagen-Gesetz





Umgestaltung des Bahnknotens Stuttgart

Ausbau- und Neubaustrecke Stuttgart - Augsburg
Bereich Stuttgart-Wendlingen

Planfeststellungsabschnitt 1.4 Filderbereich bis Wendlingen

Bauabschnitt km 15,3+11 - km 25,2+00

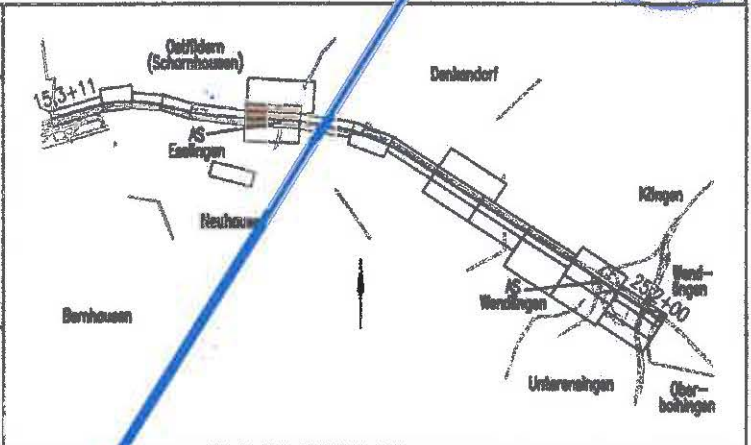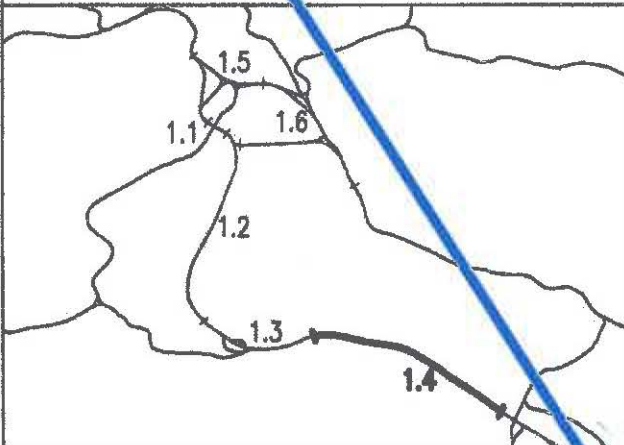

Geographische Codierung

1.4	0	1	0	0
PFA	Bauabschnitt	Blattschnitt		

Blattschnittcodierung

4	8	1	3	1	K	-	3
Streckennummer				Bezeichnung			

Organisatorische Codierung

P	I	S	I	V	K	5	1	0
Phase	Planzeichen		Gewerk	Ebene	Planinhalt	Index		

Auftraggeber

DB ProjektBau GmbH
Wolframstraße 20
70191 Stuttgart
Tel. 07 11 / 2 27 85 - 0
Fax. 07 11 / 2 27 85 - 999

Projektsteuerung

Drees & Sommer
Infra Consult & Management GmbH
Lautenschlagerstraße 2
70173 Stuttgart
Tel. 07 11 / 22 29 33 - 10
Fax. 07 11 / 22 29 33 - 90

Planer - bearbeitet im Auftrag der
DB ProjektBau GmbH

DE-Consult
Lautenschlagerstraße 40
70174 Stuttgart
Tel. 07 11 / 229 18 - 0
Fax 07 11 / 229 18 - 99

Aufgestellt:



gez. Glaser
Stuttgart, 30.09.2003

Lageplan

Gleisplanung

NBS km 17,825...18,716

	Datum	Name
Gezeichnet	09/03	LHI
Bearbeiter	09/03	JHR

Maßstab
1:1000

Freigabe DB ProjektBau GmbH
gez. Marquart
Datum: 01.10.2003

Ersatz für Plan-Nr.

Phase	Index
-------	-------

Ersetzt durch
Plan-Nr.

--	--

Anlage Planfeststellungsunterlagen
Anlage 4
Blatt 6 von 16

**Wird ersetzt durch
Feststellungsentwurf
"Umgestaltung AS Esslingen"
des Regierungspräsidiums
Stuttgart
Unterlage 10,
Anlage 1, Blatt 2**

B. Denk
1. JUNI 2018
i.v.B. [Signature]