




Umgestaltung des Bahnknotens Stuttgart

Ausbau- und Neubaustrecke Stuttgart – Augsburg
Bereich Stuttgart–Wendlingen

Planfeststellungsabschnitt 1.4 Filderbereich bis Wendlingen

Bauabschnitt km 15,7+11 – km 25,2+00

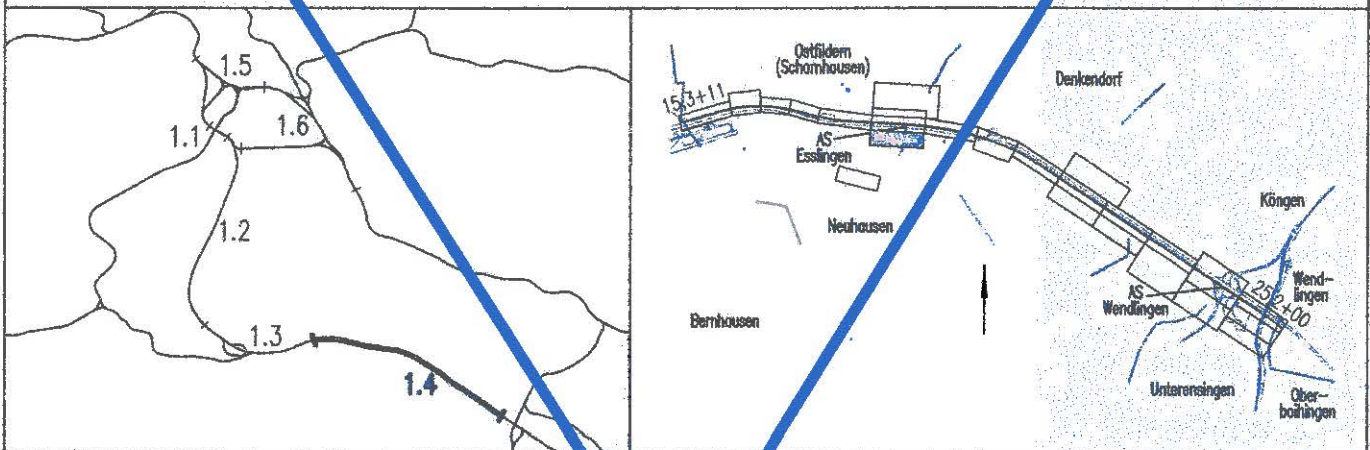

Geographische Codierung

1.4	I	K	2	2
PFA	Bauabschnitt	Blattschnitt		

Blattschnittcodierung

4	6	0	0	I	K	-	2	-
Streckennummer				Bezeichnung				

Organisatorische Codierung

P	L	v	e	V	K	G	G	0
Phase	Planzeichen			Gewerk	Ebene	Planinhalt	Index	

Auftraggeber

DB Projekt Stuttgart-Ulm GmbH
Rüppelstraße 17
70191 Stuttgart

Projektsteuerung

Planner – bearbeitet im Auftrag der
DB Projekt Stuttgart-Ulm GmbH

DB International GmbH
Region Deutschland Südwest
Büro Stuttgart
Jägerstraße 40
70174 Stuttgart

Aufgestellt:

RS Ingenieure Beratende Ingenieure VBI Bauingenieurbüro
D-71855 Achern
Allerheiligenstraße 1
Telefon 07841/6949-0
Telefax 07841/6949-90

Stuttgart, 05.02.2016

Grunderwerb

Lageplan
LBP-Maßnahmen trassenfern
km 17,825 ... 18,716

	Datum	Name
Gezeichnet	01/16	Scheibell
Bearbeiter	01/16	Martin

Maßstab
1:1000

Freigabe DB Projekt Stuttgart-Ulm GmbH
Denk
gez. C. Jacobi
18.02.2016
Datum: 08.02.2016

Ersatz für Plan-Nr.
Ersetzt durch
Plan-Nr.

Anlage Planfeststellungsunterlagen
Anlage 9.2
Blatt 17C von 24

**Wird ersetzt durch
Feststellungsentwurf
"Umgestaltung AS Esslingen"
des Regierungspräsidiums
Stuttgart**

Unterlage 14.2, Blatt 6 19. JUNI 2018

i.v. Denk **B. Denk**