
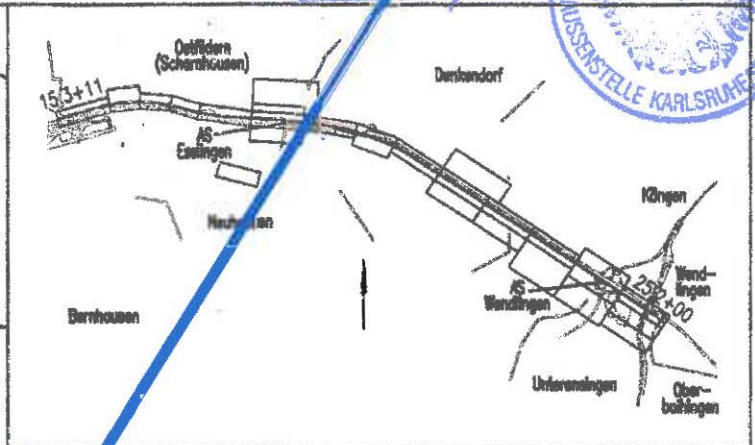


Planfestgestellt gemäß § 16 AEG  
durch Bescheid  
vom **30. April 2008**  
Kz: **59100 PAP-0321-PFA1.6**

**Umgestaltung des Bahnknotens Stuttgart**  
Ausbau- und Neubaustrecke Stuttgart - Augsburg  
Bereich Stuttgart-Wendlingen

Planfeststellungsabschnitt 1.4 Filderbereich bis Wendlingen  
Bauabschnitt km 15,3+11 - km 25,2+00

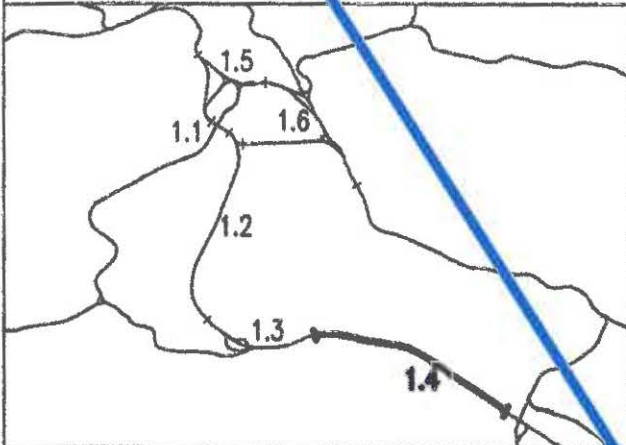

Geographische Codierung

1.4 | 0 | 2 | 0 | 0  
PFA Bauabschnitt Blattschnitt

Blattschnittcodierung

4 | 8 | 1 | 3 | I | L  
Streckennummer Blatt

Organisatorische Codierung

P | L | v | e | V | K | 6 | G | 0  
Phase Planzeichen Gewerk Ebene Planinhalt Index

Auftraggeber

DB ProjektBau GmbH  
Wolframstraße 20  
70191 Stuttgart  
Tel. 07 11 / 2 27 85 - 0  
Fax. 07 11 / 2 27 85 - 999

Projektsteuerung

Drees & Sommer  
Infra Consult & Management GmbH  
Lautenschlagerstraße 2  
70173 Stuttgart  
Tel. 07 11 / 22 29 30 - 10  
Fax. 07 11 / 22 29 33 - 90

Planer - bearbeitet im Auftrag der  
DB ProjektBau GmbH

DE-Consult  
Jägerstraße 40  
70174 Stuttgart  
Tel. 0711 / 229 18 - 0  
Fax 0711 / 229 18 - 99

Aufgestellt:



gez. Glaser  
Stuttgart, 30.09.2003

**Grunderwerb**

**Lageplan**

NBS km 18,716...19,600

	Datum	Name
Gezeichnet	07/03	LHI
Bearbeiter	07/03	KGU

Maßstab  
**1:1000**

Freigabe DB ProjektBau GmbH  
gez. Marquart  
Datum: 01.10.2003

Ersatz für Plan-Nr.    
Ersetzt durch    
Plan-Nr.

Anlage Planfeststellungsunterlagen

Anlage **9.2**

Blatt **7** von **24**

**Wird ersetzt durch  
Feststellungsentwurf  
"Umgestaltung AS Esslingen"  
des Regierungspräsidiums  
Stuttgart  
Unterlage 14.2, Blatt 3**

*i.v.S.*  
B. Denk

19. JUNI 2018