



Planfestgestellt gemäß § 10 Abs. 1 S. 1 SGB AEG  
 durch B. 30. April 2003  
 vom



# Umgestaltung des Bahnknotens Stuttgart



## Ausbau- und Neubaustrecke Stuttgart - Augsburg

### Bereich Stuttgart-Wendlingen

Az.: 59100-PAP-PS2-PPA1.4

#### Planfeststellungsabschnitt 1.4 Filderbereich bis Wendlingen

Bauabschnitt km 15,3+11 - km 25,2+00

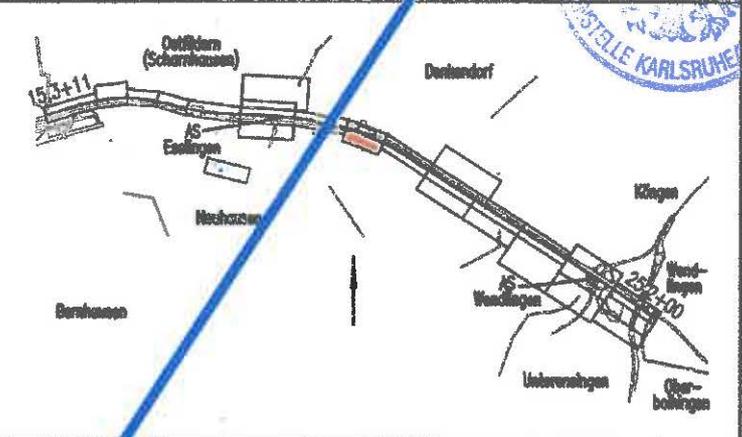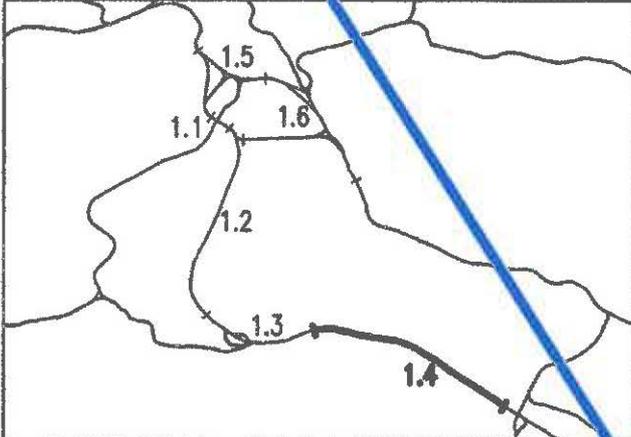

Geographische Codierung

1.4	0	2	0	0
PFA	Bauabschnitt	Blattschnitt		

Blattschnittcodierung

4	8	1	3	I	M	3
Streckennummer			Bezirk			

Organisatorische Codierung

P	L	v	e	V	K	7	G	0
Phase	Planzeichen		Gewerk	Ebene	Planinhalt		Index	

Auftraggeber

DB ProjektBau GmbH  
 Wolfrumstraße 20  
 70191 Stuttgart  
 Tel. 07 11 / 2 27 85 - 0  
 Fax. 07 11 / 2 27 85 - 999

Projektsteuerung

Drees & Sommer  
 Infra Consult & Management GmbH  
 Lautenschlagerstraße 2  
 70173 Stuttgart  
 Tel. 07 11 / 22 29 33 - 10  
 Fax. 07 11 / 22 29 33 - 90

Planner - bearbeitet im Auftrag der  
 DB ProjektBau GmbH

DE-Consult  
 Jägerstraße 40  
 70174 Stuttgart  
 Tel. 0711 / 229 18 - 0  
 Fax 0711 / 229 18 - 99

Aufgestellt:



gez. Glaser  
 Stuttgart, 30.09.2003

### Grunderwerb

Lageplan

NBS km 19,600...20,283

	Datum	Name
Gezeichnet	07/03	LHI
Bearbeiter	07/03	KGU

Maßstab  
**1:1000**

Freigabe DB ProjektBau GmbH  
 gez. Marquart  
 Datum: 01.10.2003

Ersatz für Plan-Nr. 

--	--

  
 Ersetzt durch 

--	--

  
 Plan-Nr. 

--	--

Anlage Planfeststellungsunterlagen  
 Anlage 9.2  
 Blatt 8A von 24

**Wird ersetzt durch  
 Feststellungsentwurf  
 "Umgestaltung AS Esslingen"  
 des Regierungspräsidiums  
 Stuttgart  
 Unterlage 14.2, Blatt 4**

19. JUNI 2018

*i.v. [Signature]*

**B. Denk**