

LEGENDE:

- neue Anlagen
- neue Anlagen
Planungsdetails und Bauwerksnummern werden
in einem anderen Plan der Anlage 4 dargestellt
- nachrichtliche Darstellung
(Planungen Dritter bzw. von Nachbarabschnitten)
- Anlagen im Bestand
- 1.xxx Bauwerke
- 1.xxx Gleisanlagen/Straßen und Wege
- Gleisachse im Gelände
- ==== Gleisachse mit Tunnelbauwerk
- ==== Gleisachse mit Trogbauwerk
- ==== Gleisachse mit Brückenwiderlager
- ==== Gleisachse mit Böschung Damm
- ==== Gleisachse mit Böschung Einschnitt
- Straßen und Wege
- ✂ Rückbau von Gleisen, Straßen, Wegen
- ▼ Stat / km
▲ Anlage Bauwerksquerschnitt

Kartengrundlage: Bestandsdaten der DB AG
 Digitale Stadtkarte des Stadtmessungsamtes Stuttgart
 Für das Projekt Stuttgart 21 überarbeitet durch SEIB Ingenieur-Consult GmbH




Planfestgestellt gemäß § 18 Abs. 1 AEG
 durch Beschluss
 vom **13. Okt. 2006**
 Az.: 58160 PAP-2-1-1-5



Umgestaltung des Bahnknotens Stuttgart
 Ausbau- und Neubaustrecke Stuttgart – Augsburg
 Bereich Stuttgart – Wendlingen mit Flughafenanbindung

Planfeststellungsabschnitt 1.5 Zuführung Feuerbach/Bad Cannstatt – Generalplanung
 Bau-km -4.0-90.340 bis Bau-km -0.4-42.000 / Stat. -4.8-64.359 bis Bau-km -0.4-42.000

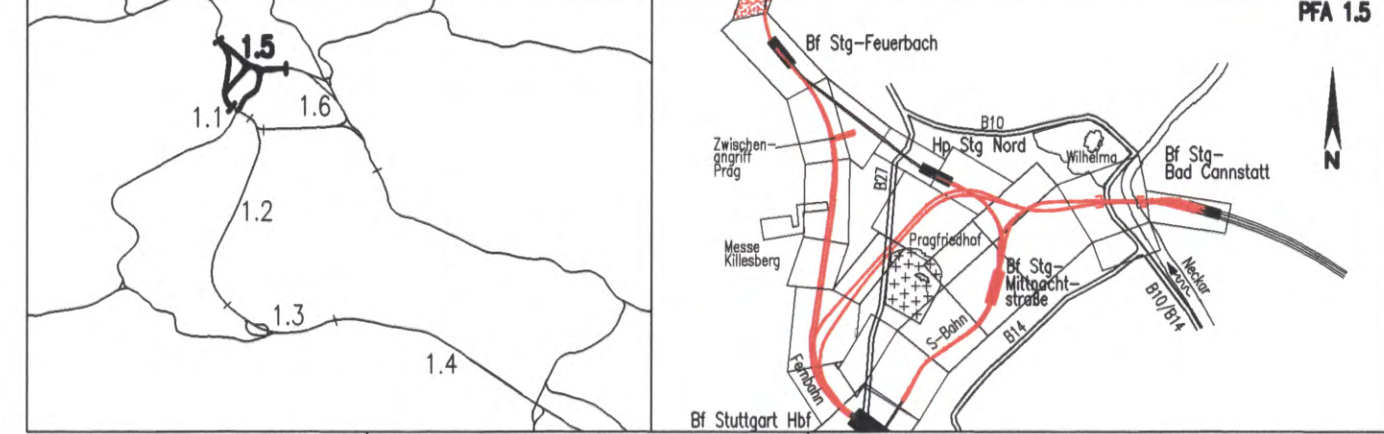

Geographische Codierung		Blattschnittcodierung		Organisatorische Codierung	
1.5	01	IV	4800	AG	20
Auftraggeber		Projektsteuerung		Planner – bearbeitet im Auftrag der DBProjekte Süd GmbH	
DBProjekte Süd GmbH Wolfenstraße 20 70191 Stuttgart Tel. 07 11 / 2 27 85 - 0 Fax. 07 11 / 2 27 85 - 999		Drees & Sommer Infra Consult & Management GmbH Lautenschlagerstraße 2 70173 Stuttgart Tel. 07 11 / 22 29 33 - 10 Fax. 07 11 / 22 29 33 - 90		Planungsgemeinschaft S/IV für Stuttgart 21 PFA 1.5 SPEIKERMANNS GmbH Theodor-Hauss-Strasse 6 70174 Stuttgart Tel. 0711/ 22 42-0 Fax. 0711/ 22 42-249	

Lageplan Fernbahn von/nach Feuerbach Str. 4813 Stg-Feuerbach – Ulm Hbf, Bau-km -4.0-90.340 bis -4.0-43.457		Datum	Name																																
		Gezeichnet	12/02 Negru (IBV)																																
"Urheberschutz" – Alle Rechte bei der DBProjekte Süd GmbH		Bearbeiter	12/02 Memmler (IBV)																																
		Maßstab 1:1000																																	
Änderungsvermerke		Freigabe DBProjekte Süd GmbH gez. R. Baur																																	
<table border="1"> <thead> <tr> <th>Index</th><th>Änderungen</th><th>Datum</th><th>Name</th></tr> </thead> <tbody> <tr><td> </td><td> </td><td> </td><td> </td></tr> <tr><td> </td><td> </td><td> </td><td> </td></tr> <tr><td> </td><td> </td><td> </td><td> </td></tr> <tr><td> </td><td> </td><td> </td><td> </td></tr> <tr><td> </td><td> </td><td> </td><td> </td></tr> <tr><td> </td><td> </td><td> </td><td> </td></tr> <tr><td> </td><td> </td><td> </td><td> </td></tr> </tbody> </table>		Index	Änderungen	Datum	Name																													Datum: 18.12.02 04-01	
Index	Änderungen	Datum	Name																																
Genehmigungsvermerk – Eisenbahnbundesamt		Ersatz für Plan-Nr. Ersetzt durch Plan-Nr.																																	
<table border="1"> <thead> <tr> <th>Datum</th><th>Genehmigungsvermerk</th><th>Name</th><th>Unterschrift</th></tr> </thead> <tbody> <tr><td> </td><td> </td><td> </td><td> </td></tr> <tr><td> </td><td> </td><td> </td><td> </td></tr> </tbody> </table>		Datum	Genehmigungsvermerk	Name	Unterschrift									Anlage Planfeststellungsunterlagen Anlage 4.1 Blatt 1 von 9																					
Datum	Genehmigungsvermerk	Name	Unterschrift																																