

LEGENDE:

- neue Anlagen
- Abbruch
- neue Anlagen
Planungsdetails und Bauwerksnummern werden in einem anderen Plan der Anlage 4 dargestellt
- nachrichtliche Darstellung
(Planungen Dritter bzw. von Nachbarabschnitten)
- Anlagen im Bestand
- Planung alt nach Änderungsverfahren nicht mehr aktuell
- Planung vom Änderungsverfahren
- 1.xxx Bauwerke
- 1.xxx Gleisanlagen/Straßen und Wege
- Gleisachse im Gelände
- Gleisachse mit Tunnelbauwerk
- Gleisachse mit Trogbauwerk
- Gleisachse mit Brückenwiderlager
- Gleisachse mit Böschungsdamm
- Gleisachse mit Böschung Einschnitt
- Straßen und Wege
- Rückbau von Gleisen, Straßen, Wegen
- Bauwerksquerschnitt
- Stat / km
- Anlage


Kartengrundlage: Bestandsdaten der DB AG
Digitale Stadtkarte des Stadtmessungsamtes Stuttgart
Für das Projekt Stuttgart 21 überarbeitet durch SEIB Ingenieur-Consult GmbH

Höhenangaben im NEUEN SYSTEM:
Höhendifferenz zw. altem (würtl.)
System und Neuem System

Planfestgestellt gemäß § 16 Abs. 1 AEG durch Beschluss vom **13. Okt. 2009** Az.: **59180 PAP-PC 21-PEA1.5**

Umgestaltung des Bahnknotens Stuttgart
Ausbau- und Neubaustrecke Stuttgart – Augsburg
Bereich Stuttgart – Wendlingen mit Flughafenbindung

Planfeststellungsabschnitt 1.5 Zuführung Feuerbach/Bad Cannstatt – Generalplanung
Bau-km –4,0–90,340 bis Bau-km –0,4–42,000 / Stat. –4,8–64,359 bis Bau-km –0,4–42,000

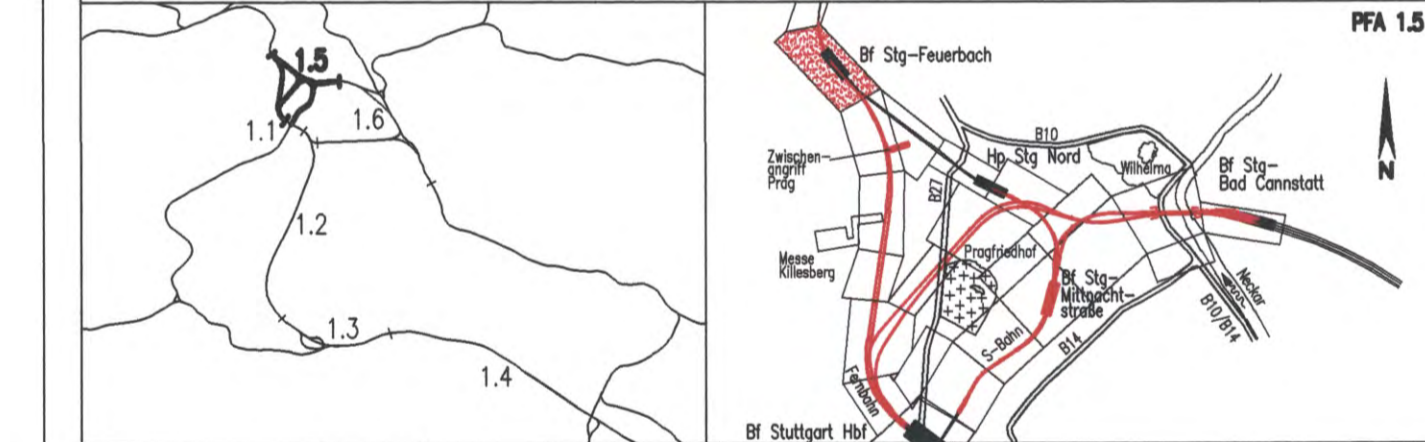

Geographische Codierung 1.5 0 1 v	Blattschnittcodierung 4 8 0 0 A F - 2 0	Organisatorische Codierung P i s i v K 2 1 0 B	
Auftraggeber DBProjektBau GmbH Mehringersäule 2 70372 Stuttgart Tel. 07 11 / 20 92 – 77 00 Fax. 07 11 / 20 92 – 77 77	Projektsteuerung Drees & Sommer Infra Consult & Management GmbH Ludwigsplatz 2 70372 Stuttgart Tel. 07 11 / 22 29 33 – 10 Fax. 07 11 / 22 29 33 – 90	Planer – bearbeitet im Auftrag der DBProjektBau GmbH INGENIEURBÜRO VOSSING Tübinger Straße 10 70372 Stuttgart Tel. 0711 / 22 42-0 Fax. 0711 / 22 42-249	Stuttgart, den 12.12.02

Lageplan

Fernbahn von/nach Feuerbach
Str. 4813 Stg-Feuerbach – Ulm Hbf, Bau-km –4,0–43,457 bis –3,3–03,507

Datum 12/02	Name Negru (BV)
Gezeichnet	Memmler (BV)
Bearbeiter	12/02

Maßstab
1:1000

Freigebe DBProjektBau GmbH
gez. P. Marquart

Datum: 09.06.06 **04-02**

Ersatz für Plan-Nr. 04-02
Ersetzt durch
Plan-Nr. 04-02

Anlage Planfeststellungsunterlagen
Anlage 4.1
Blatt 2B von 9

Urheberschutz – alle Nutzungsrechte bei der DB AG