

- neue Anlagen
- Abbruch
- neue Anlagen
Planungsdetails und Bauwerksnummern werden
in einem anderen Plan der Anlage 4 dargestellt
- Anlagen im Bestand
- 1.xxx Bauwerke
- 1.xxx Gleisanlagen/Straßen und Wege
- Gleisachse im Gelände
- Gleisachse mit Tunnelbauwerk
- Gleisachse mit Trogbauwerk
- Gleisachse mit Brückenwiderlager
- Gleisachse mit Böschung Damm
- Gleisachse mit Böschung Einschnitt
- Straßen und Wege
- Rückbau von Gleisen, Straßen, Wegen
- Stat / km Anlage Bauwerksquerschnitt

Höhenangaben im NEUEN SYSTEM:
Höhendifferenz zw. altem (württ.)
System und Neuem System.

Kartengrundlage: Bestandsdaten der DB AG
Digitale Stadtkarte des Stadtmessungsamtes Stuttgart
Für das Projekt Stuttgart 21 überarbeitet durch SEIB Ingenieur-Consult GmbH


Stuttgart **21**

Planfeststellungsbeschluss durch Beschluss vom **13. Okt. 2009** Az.: **59180 PAP-PC 21-PEAT 5**

Planfeststellungsabschnitt 1.5

Umgestaltung des Bahnknotens Stuttgart
Ausbau- und Neubaustrecke Stuttgart – Augsburg
Bereich Stuttgart – Wendlingen mit Flughafenanbindung

Planfeststellungsabschnitt 1.5 Zuführung Feuerbach/Bad Cannstatt – Generalplanung
Bau-km -4.0-90.340 bis Bau-km -0.4 -42.000 / Stat. -4.8-64.359 bis Bau-km -0.4-42.000

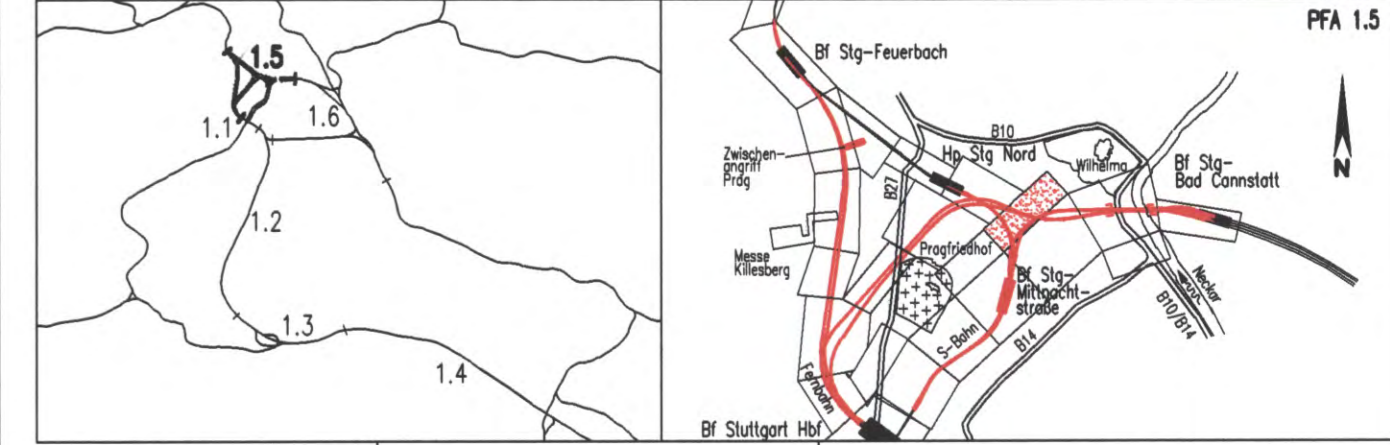

Geographische Codierung PFA Bauabschnitt Blattschnitt	Blattschnittcodierung Streckenummer Bezirk	Organisatorische Codierung Phase Planzeichen Gewerk Ebene Planinhalt Index
15 0 3 1 v	4 7 0 0 A N - 2 0	P 1 s i v K 2 1 0 0
Auftraggeber DB Projekte Süd GmbH Wolframstraße 20 70191 Stuttgart Tel. 07 11 / 2 27 85 - 0 Fax. 07 11 / 2 27 85 - 999	Projektsteuerung Drees & Sommer Infra Consult & Management GmbH Ludwigsplatz 2 70173 Stuttgart Tel. 07 11 / 22 29 33 - 10 Fax. 07 11 / 22 29 33 - 90	Planer - bearbeitet im Auftrag der DB Projekte Süd GmbH Planungsgemeinschaft SI/IBV für Stuttgart 21 PFA 1.5 INGENIEURBÜRO VÖSSING Theodor-Heuss-Straße 6 70174 Stuttgart Tel. 0711 / 22 55 89-0 Fax. 0711 / 22 55 89-70

Lageplan		Datum	Name
S-Bahn von/nach Stg Nord		12/02	Baltaci (SI)
Str. 4805 Stg Nord - Stuttgart Hbf (tief), Stat -2.3-14.678 bis -2.0-46.517		Bearbeiter	12/02 Trowe (SI)

Maßstab: **1:1000**

"Urheberschutz" - Alle Rechte bei der DB Projekte Süd GmbH

Änderungsvermerke		Datum	Name
Index	Änderungen		

Freigabe DB Projekte Süd GmbH
gez. R. Baur
Datum: 18.12.02
Ersatz für Plan-Nr. Phase Index
Ersetzt durch Plan-Nr.

Genehmigungsvermerk - Eisenbahn-Bundesamt

Datum	Genehmigungsvermerk	Name	Unterschrift

Anlage Planfeststellungsunterlagen
Anlage 4.3
Blatt **2** von **4**