

- Legende**
- bestehende Straßen und Wege
 - Straßen und Wege während der Bauzeit
 - BE - Flächen
 - Baufeld
 - Abtransport und Antransportwege
 - Grundwassermeßstelle / Infiltrationsbrunnen
 - Druckrohrleitung für Infiltrations- und Überschußwasser (Sammel- und Transportleitung)
 - Anlagen für Grundwassermanagement
 - Aufständigung

- Änderungsverfahren**
- Änderungsverfahren BE - Flächen
 - Änderungsverfahren Baufeld
 - Planung alt, nach Änderungsverfahren nicht mehr aktuell

Höhenangaben im NEUEN SYSTEM:
Höhendifferenz zw. altem (württ.)
System und Neuen System




Planfeststellungsbeschluss
vom **13. Okt. 2006**
Az.: **59160 PAP-PS-21-PFA1.5**

Eisenbahn-Bundesamt
Im Auftrag
Kaifu

Umgestaltung des Bahnknotens Stuttgart Ausbau- und Neubaustrecke Stuttgart - Augsburg Bereich Stuttgart - Wendlingen mit Flughafenanbindung

Planfeststellungsabschnitt 1.5 Zuführung Feuerbach/Bad Cannstatt - Generalplanung
Bau-km -4.0-90.340 bis Bau-km -0.4 -42.000 / Stat. -4.8-64.359 bis Bau-km -0.4-42.000

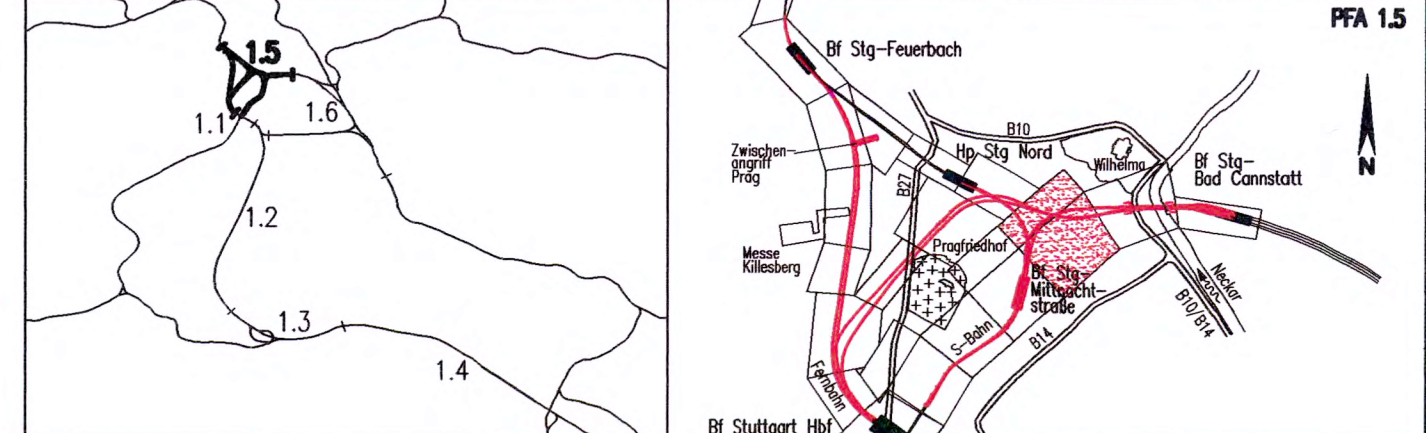

Geographische Codierung 1.5 0 0 0 0 PFA Bauabschnitt Blattschnitt	Blattschnittcodierung X X X X X X X X X Streckennummer Bezirk	Organisatorische Codierung P I a I I K G C 0 B Phase Planzeichen Gewerk Ebene Planinhalt Index
Auftraggeber DBProjektBau GmbH Niederlassung Südwest Projektzentrum Stuttgart 1 Mönchstraße 29 70191 Stuttgart Tel. 07 11 / 20 92 - 77 00 Fax. 07 11 / 20 92 - 77 77	Projektsteuerung Drees & Sommer Infra Consult & Management GmbH Lautenschlagerstraße 2 70173 Stuttgart Tel. 07 11 / 22 29 33 - 10 Fax. 07 11 / 22 29 33 - 90	Planer - bearbeitet im Auftrag der DBProjektBau GmbH Planungsgemeinschaft SI/IBV für Stuttgart 21 PFA 1.5 SPEIKERMANN GmbH Tübinger Straße 10 70178 Stuttgart Tel. 0711/ 22 42-0 Fax. 0711/ 22 42-249 INGENIEURBÜRO VOSSING Theodor-Heuss-Straße 6 70174 Stuttgart Tel. 0711/ 22 55 89-0 Fax. 0711/ 22 55 89-70

Bauglogistik-Lageplan
Logistikanbindung und BE-Flächen
Bereich Ehmannstraße / Abstellbahnhof

	Datum	Name
Gezeichnet	12/02	Baltaci (SI)
Bearbeiter	12/02	Spahlinger (SI)

"Urheberschutz" - Alle Rechte bei der DBProjektBau GmbH
Maßstab: **1:1000**

Änderungsvermerke

Index	Änderungen	Datum	Name
A	2. Änderungsverfahren neuer Rettungsschacht 1.5.5.2 am Rosensteinpark, Entfall Rettungsstollen / Rettungsschacht 1.5.2.1 Rosensteinpark	24.06.04	gez. Marquart
B	Änderung Zentrales Grund- u. Niederschlagsmanagement 11/2003	11.10.05	gez. Marquart

Genehmigungsvermerk - Eisenbahn-Bundesamt

Datum	Genehmigungsvermerk	Name	Unterschrift

Anlage Planfeststellungsunterlagen
Anlage **13.2.2**
Blatt **2B** von 2