


- Legende**
- bestehende Straßen und Wege
 - Straßen und Wege während der Bauzeit
 - DB – Betriebsfläche während der Bauzeit
 - Baufeld
 - Abbruch
 - BSC nachrichtlich wird in PFA 1.1 planfestgestellt
 - BE – Flächen
 - Bauaktivitäten
 - Fertige Bauwerke
 - Fußgängerstege
 - Hilfsbrücken
 - Böschung
 - Abtransport und Antransportwege
 - Grundwassermeßstelle / Infiltrationsbrunnen
 - Druckrohrleitung für Infiltrations- und Überschußwasser (Sammel- und Transportleitung)
 - Anlagen für Grundwassermanagement
 - Aufständerung
- Änderungen zum Planfeststellungsbeschluss**
- Grundwassermeßstelle / Infiltrationsbrunnen
 - Druckrohrleitung für Infiltrations- u. Überschußwasser (Sammel- und Transportleitung)

Höhenangaben im NEUEN SYSTEM:
Höhendifferenz zw. altem (würtl.) System und Neuem System

Stuttgart 21
Planfestgestellt gemäß § 13 Abs. 2 AEG durch BaunG vom **13. Okt. 2011** Az.: **S 8160 PAP-PS 11/11/11**

Umgestaltung des Bahnknotens Stuttgart
Ausbau- und Neubaustrecke Stuttgart – Augsburg
Bereich Stuttgart – Wendlingen mit Flughafenanbindung

Planfeststellungsabschnitt 1.5 Zuführung Feuerbach/Bad Cannstatt – Generallageplanung
Bau-km –4,0–90,340 bis Bau-km –0,4–42,000 / Stat. –4,8–64,359 bis Bau-km –0,4–42,000

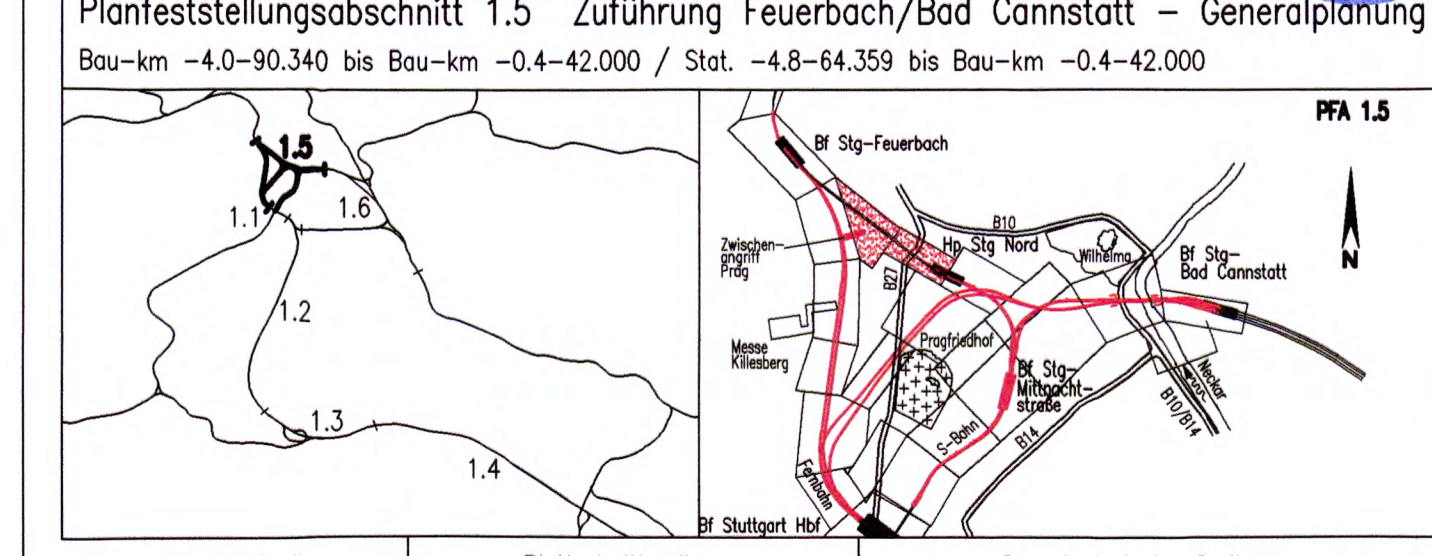

Geographische Codierung 1.5 0 0 0 0	Blattschnittcodierung X X X X X X X X X	Organisatorische Codierung P I O I I X K N C O A
Auftraggeber DBProjektBau GmbH Medienweg 10 70372 Stuttgart Tel. 07 11 / 22 39 33 – 10 Fax. 07 11 / 22 39 33 – 10	Projektsteuerung Dres & Sommer Info Consult & Management GmbH Ludwigstraße 2 70372 Stuttgart Tel. 07 11 / 22 39 33 – 10 Fax. 07 11 / 22 39 33 – 10	Planer – bearbeitet im Auftrag der DBProjektBau GmbH Planungsgesellschaft S/DB für Stuttgart 21 PFA 1.5 SPINERBROU GmbH Oberrödelstraße 10 70372 Stuttgart Tel. 07 11 / 22 42-9 Fax. 07 11 / 22 42-149

Baugistik-Lageplan Logistikanbindung und BE-Flächen Bereich Zwischenangriff	Datum Name Gezeichnet 12/02 Nick (BV) Bearbeiter 12/02 Memmler (BV)								
37-15 "Urheberschutz" – Alle Rechte bei der DBProjektBau GmbH	Maßstab 1:1000								
Änderungsvermerke <table border="1"> <thead> <tr> <th>Datum</th> <th>Änderungen</th> <th>Datum</th> <th>Name</th> </tr> </thead> <tbody> <tr> <td>11.06.05</td> <td>A. Adewun, N. Veltrop, G. G. & Medienmanagement 11/2001</td> <td>11.06.05</td> <td>gez. M. Marquart</td> </tr> </tbody> </table>	Datum	Änderungen	Datum	Name	11.06.05	A. Adewun, N. Veltrop, G. G. & Medienmanagement 11/2001	11.06.05	gez. M. Marquart	Freigabe DBProjektBau GmbH gez. P. Marquart Datum: 09.06.06
Datum	Änderungen	Datum	Name						
11.06.05	A. Adewun, N. Veltrop, G. G. & Medienmanagement 11/2001	11.06.05	gez. M. Marquart						
Genehmigungsvermerk – Eisenbahnbundesamt <table border="1"> <thead> <tr> <th>Datum</th> <th>Genehmigungsvermerk</th> <th>Name</th> <th>Unterschrift</th> </tr> </thead> <tbody> <tr> <td></td> <td></td> <td></td> <td></td> </tr> </tbody> </table>	Datum	Genehmigungsvermerk	Name	Unterschrift					Ersatz für Plan-Nr. Erstellt durch Plan-Nr. Anlage Planfeststellungsunterlagen Anlage 13.2.7 Blatt 1A von 1
Datum	Genehmigungsvermerk	Name	Unterschrift						

4800 AB-22 (M 1:1000)
Zustand Lr. 02.02, H. 11.01
"Urheberschutz" – alle Nutzungsrechte bei der DB AG