




■ Umgestaltung des Bahnknotens Stuttgart

■ Ausbau- und Neubaustrecke Stuttgart - Augsburg
Bereich Stuttgart - Wendlingen mit Flughafenbindung

Planfeststellungsabschnitt 1.5

■ Zuführung Feuerbach / Bad Cannstatt, S-Bahn-Anbindung

Geologische, hydrogeologische, geotechnische und wasserwirtschaftliche
Stellungnahme (Teil 1)

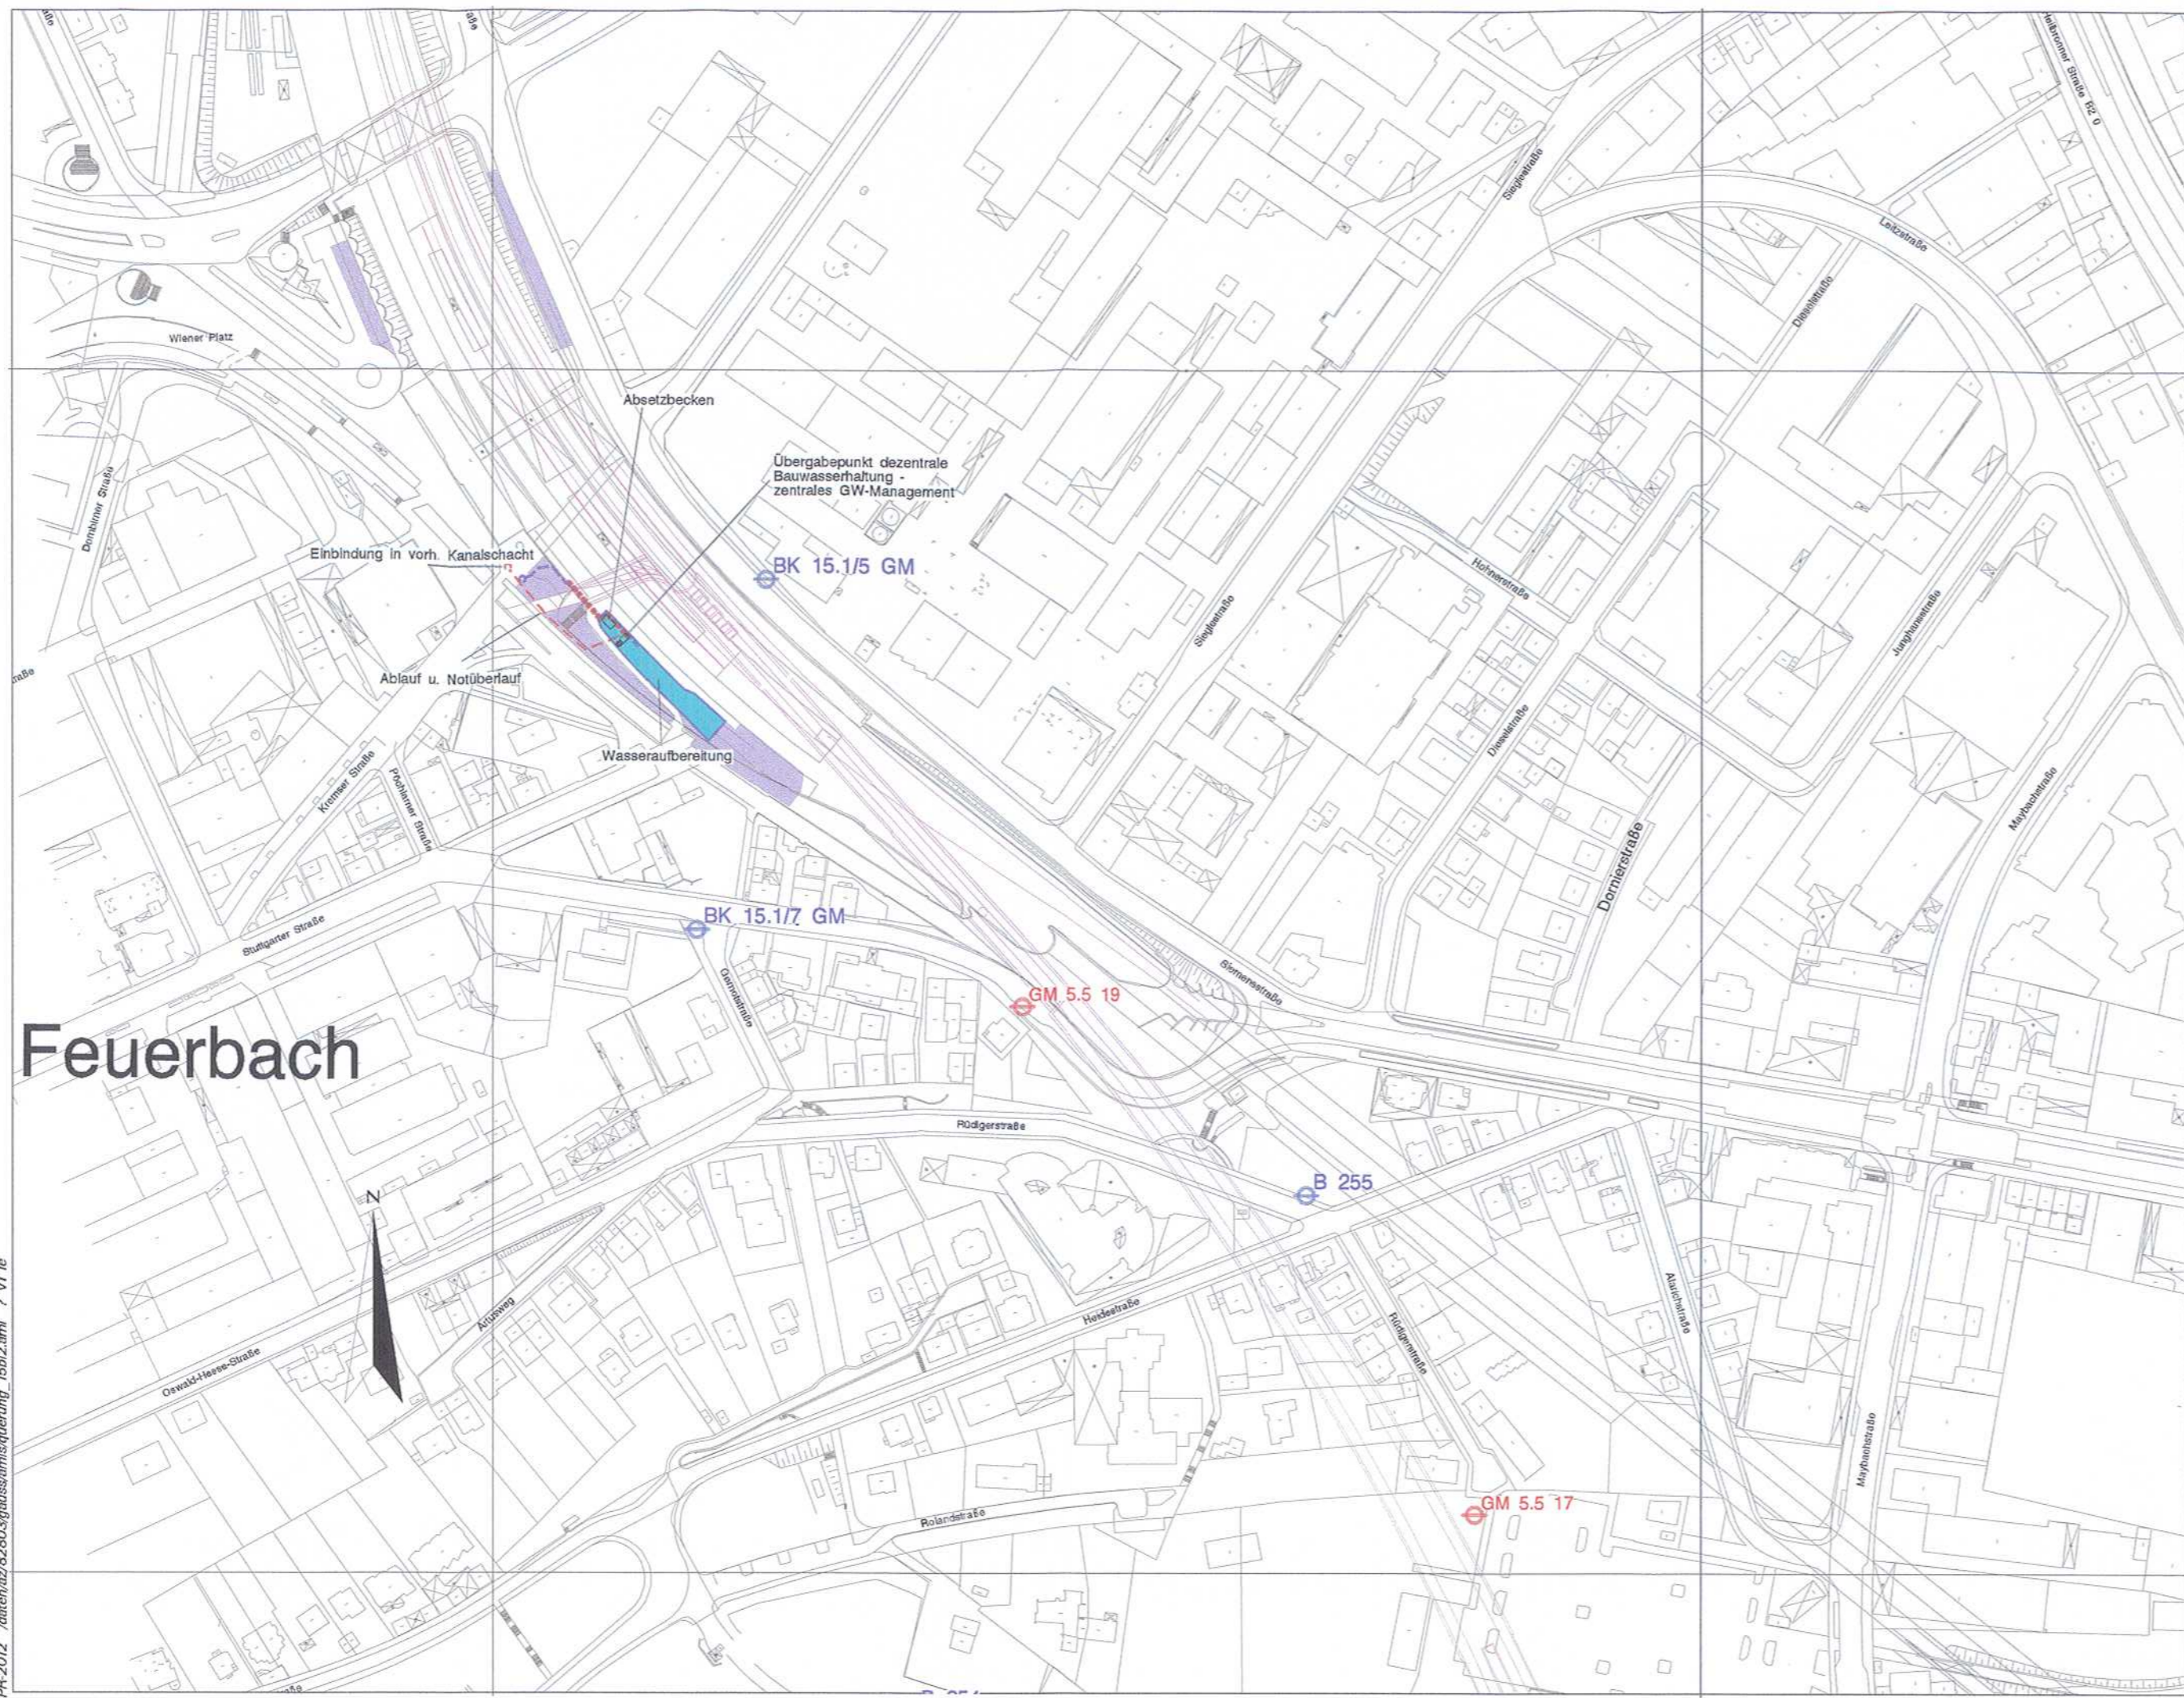

19-APR-2012 14:05:03/az/822803/grausschmittstueckung_15bl2.amt ? V1 to 5408000

Anhang: 2		Westheim, Apr. 2012		DB Projekte Süd GmbH		
Anlage: 8B		<i>Dr. T. Westhoff</i>		im Auftrag der		
Az.: A0008		Dr. T. Westhoff		Zentrales Grundwasser- und Niederschlagswassermanagement Lageplan Bereich: Feuerbach		
8		Datum	Name			
7		Bearb. 04/12	Scho/Wf			
6		Gez. 04/12	Le/Scho			
5		Gepr. 04/12	Dr. Westhoff			
4		Maßstab: 1:2500		Verbleib <input type="checkbox"/> Blatt 2 3 BI		
3		ARGE Wasser Umwelt Geotechnik Oberdorfsstraße 12 Heilbronner Str. 81 91747 Westheim 70191 Stuttgart Pförzheimer Str. 128a 79275 Ettlingen				
2		"Urheberschutz" - Alle Rechte bei der DB Projekte Süd GmbH				
1						
Zust.	Änderung	Datum	Name	Urspr.	Ers. f.	Ers. d.