


- Legende**
- BE - Flächen
  - Baufeld
  - Abbruch
  - Planänderung "Planfortschreibung Ausführungsplanung EU Neckar"
  - Nachrichtlich Planung der Landeshauptstadt Stuttgart: B10-Rosensteintunnel

**Höhenangaben im NEUEN SYSTEM:**  
 Höhendifferenz zw. altem (würtl.) System und Neuem System

Kartengrundlage: Bestandsdaten der DB AG  
 Digitale Stadtkarte des Stadtmessungsamtes Stuttgart  
 Für das Projekt Stuttgart 21 überarbeitet durch SEIBER Ingenieur-Consult GmbH



**Umgestaltung des Bahnnotens Stuttgart**  
 Ausbau- und Neubaustrecke Stuttgart - Augsburg  
 Bereich Stuttgart - Wendlingen mit Flughafenbindung

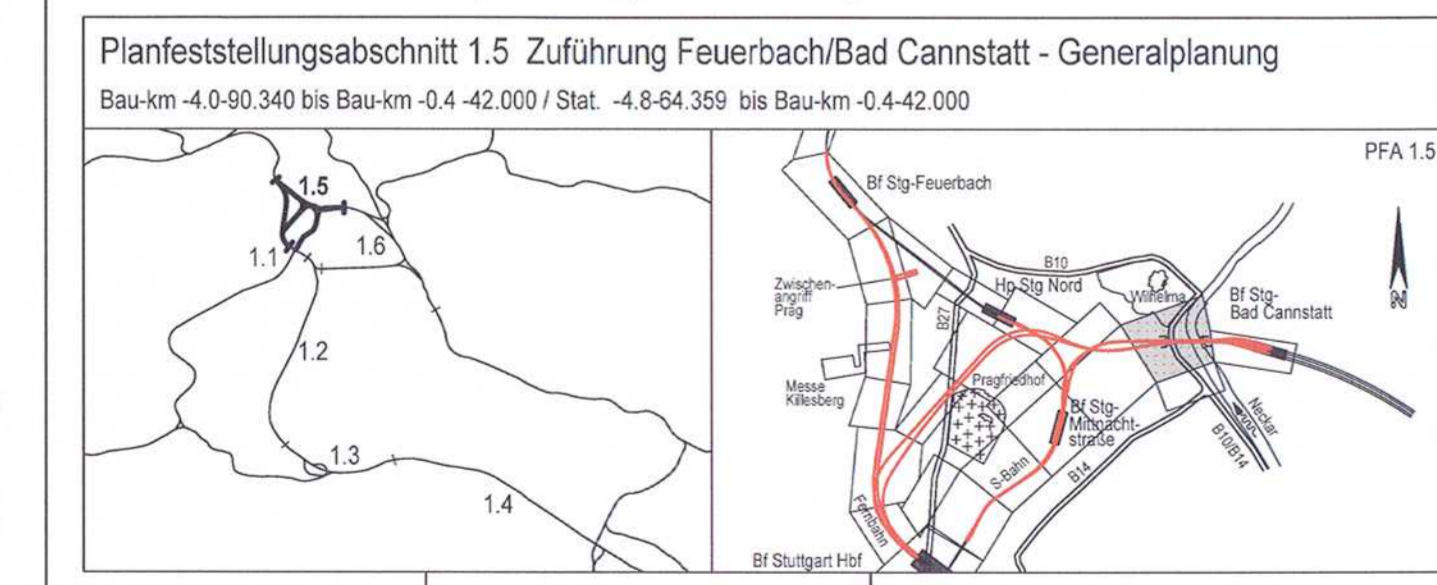

<b>Geographische Codierung</b> PFA 0000	<b>Blattschnittcodierung</b> X X X X X X X X X X X X X X	<b>Organisatorische Codierung</b> P I a I I I I K X C O B
<b>Auftraggeber</b> DB Projekt Stuttgart-Ulm GmbH Rippenstraße 17 70372 Stuttgart Tel. 0711 93391-0 Fax: 0711 93391-455	<b>Projektsteuerung</b> Drews & Sommer Infra-Consult & Management GmbH Lautenschlagerstraße 1 70373 Stuttgart Tel. 0711 22 29 33 - 10 Fax: 0711 22 29 33 - 00	<b>Planer - bearbeitet im Auftrag der</b> GSP Projekt Stuttgart-Ulm GmbH Sofistik Bergemann und Partner Schloßplatz 43 70372 Stuttgart Tel. 0711 94871-0 Fax: 0711 94871-68

**Bauglistik-Lageplan**  
 Logistikanbindung und BE-Flächen  
 Bereich Eisenbahnbrücke Neckar

Datum: 12/02  
 Name: Martin  
 Gezeichnet: 12/02  
 Bearbeiter: Bergemann  
 Maßstab: 1:500  
 Datum: 25.02.15  
 Freigabe: DB Projekt Stuttgart-Ulm GmbH  
 Datum: 25.02.15  
 Ersetzt durch:  
 Plan-Nr.:  
 Anlage 13.2.4  
 Blatt 2B von 2

**„Urheberschutz“ - Alle Rechte bei der DB Projekt Stuttgart-Ulm GmbH**

Blatt	Änderung	Datum	Name
A	Änderung der BE-Flächen	28.02.2015	SS
B	Planfortschreibung im Zuge der Anbindung	28.02.2015	SS

**Genehmigungsvermerk**

Planungsrechtliche  
 Zulassungsentscheidung  
 erteilt am 01.02.2016  
 9471-59/2015/0000000000000000  
 Eisenbahn-Bundesamt  
 Außenstelle Karlsruhe/Strasbourg  
 Im Auftrag: [Signature]