




Höhenangaben im NEUEN SYSTEM:
 Höhendifferenz zw. altem (württ.)
 System und Neuem System

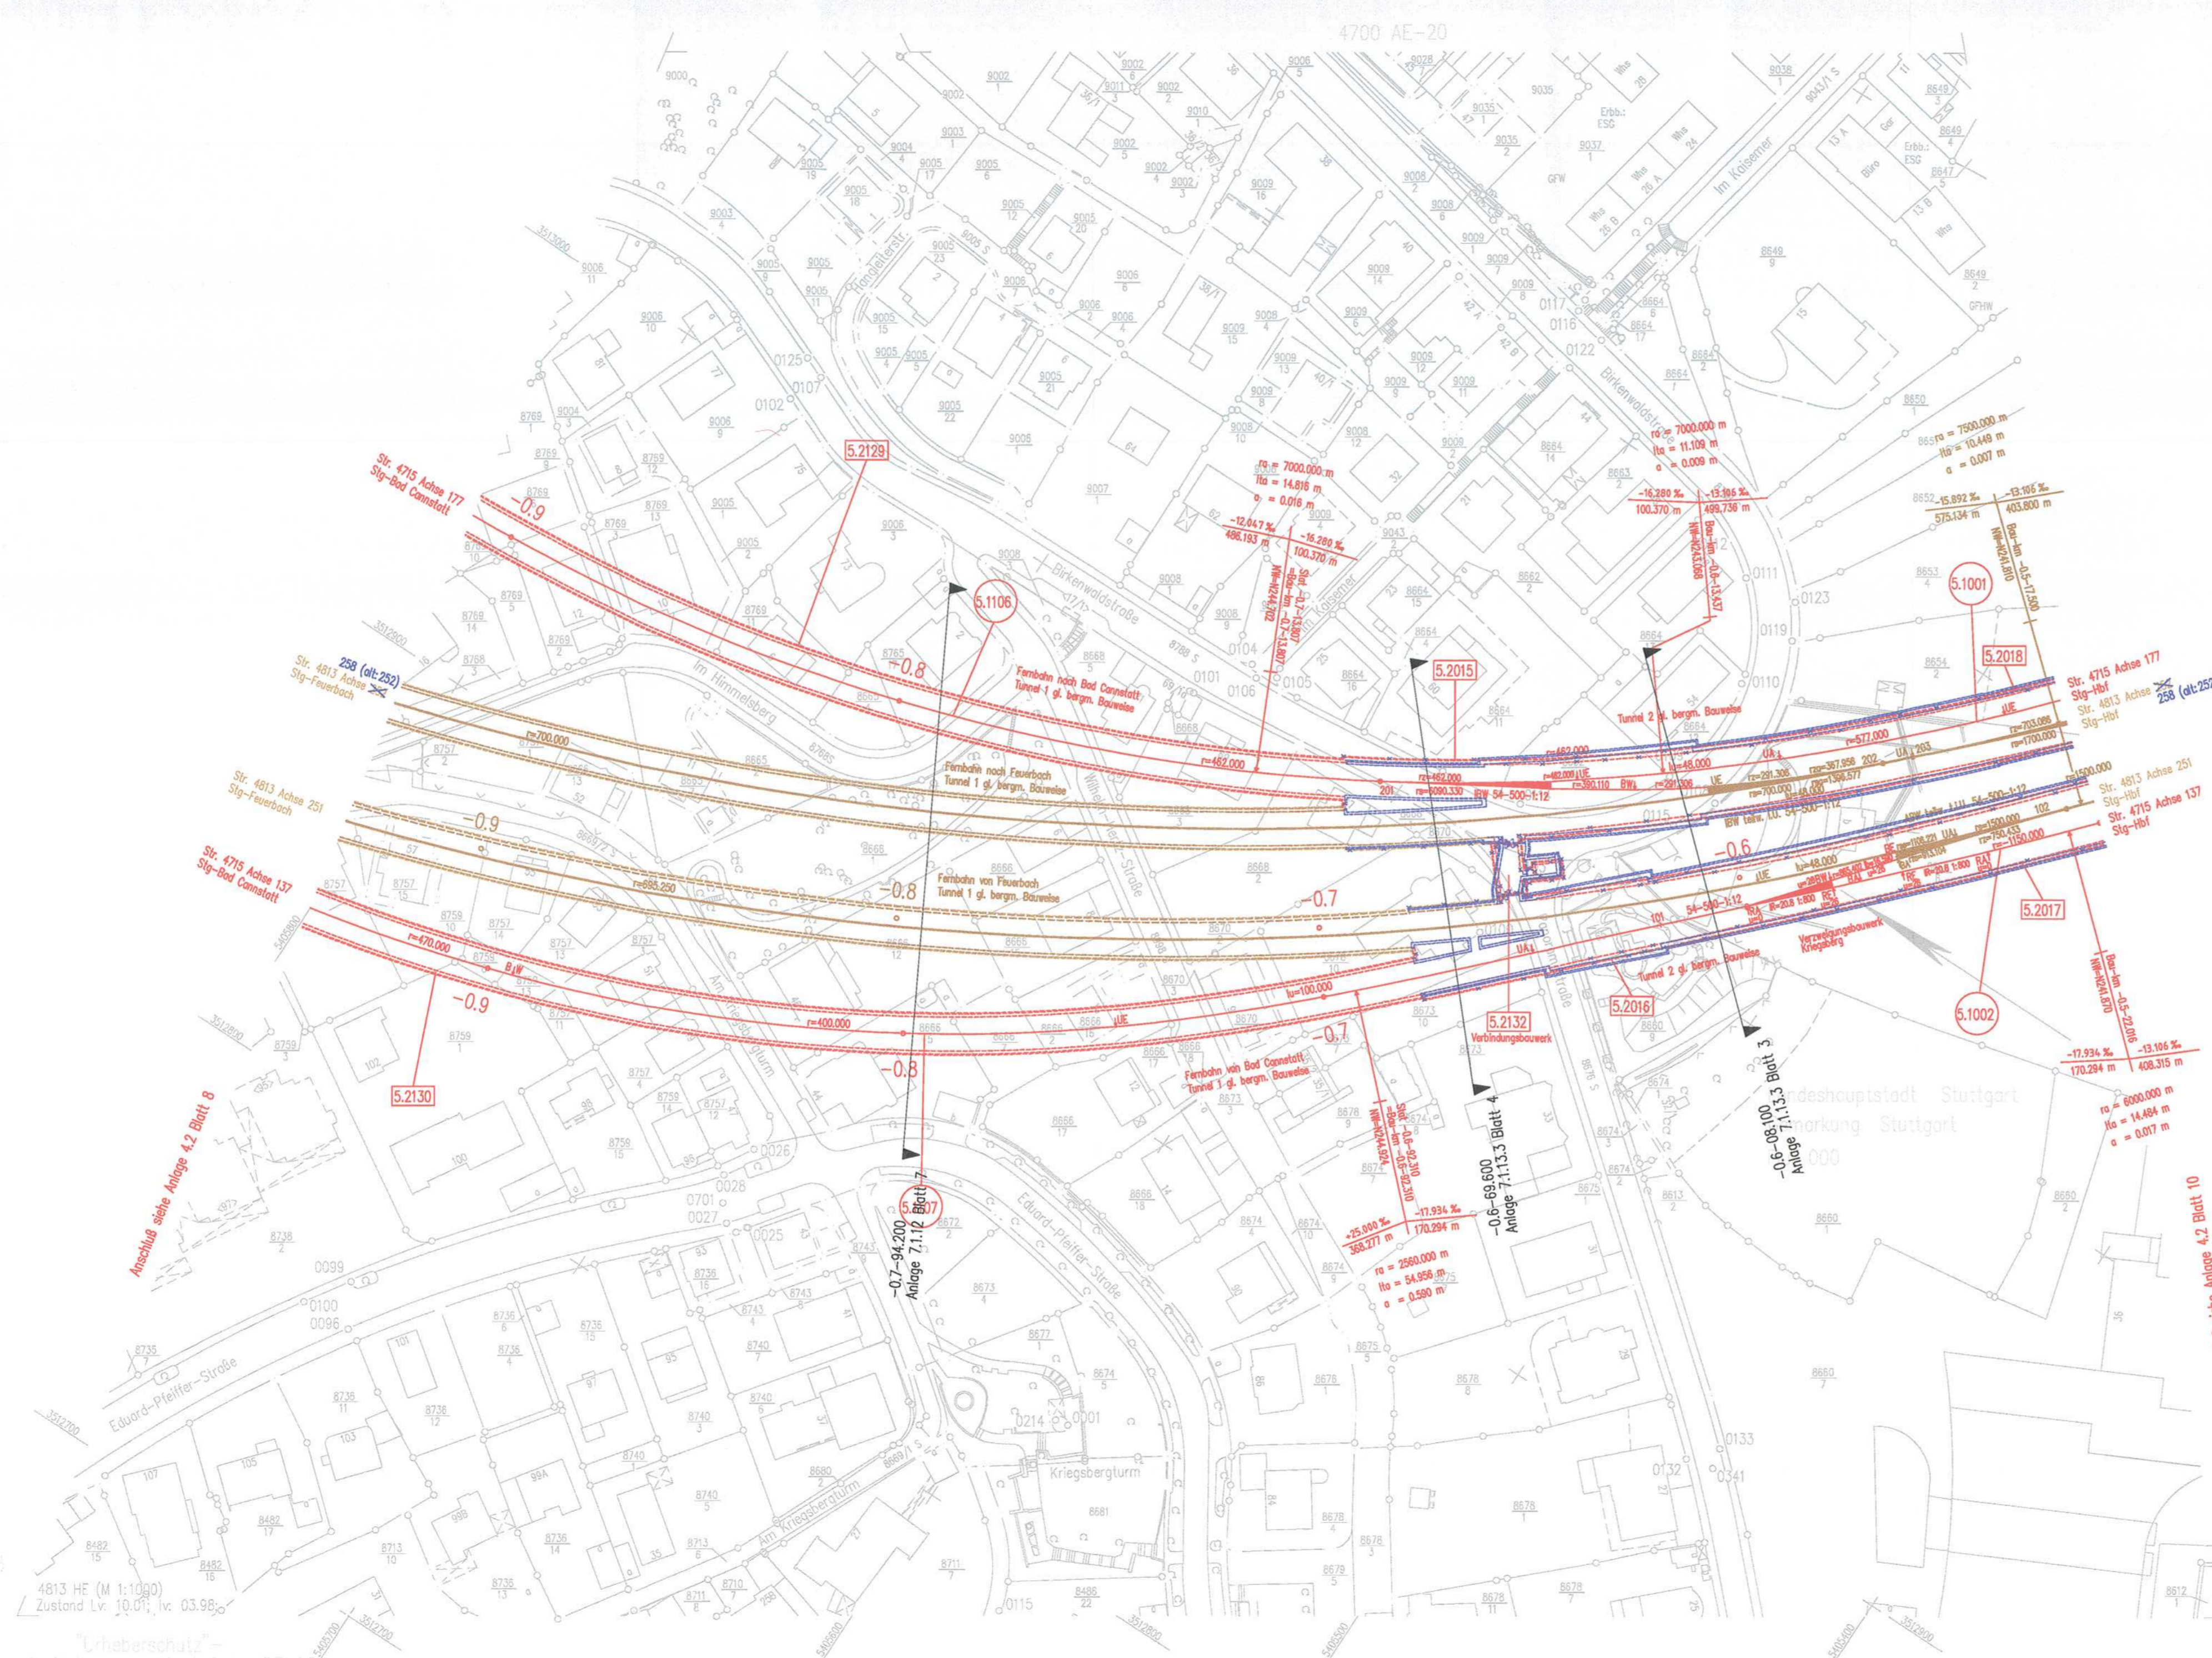

LEGENDE:

- neue Anlagen
- Abbruch
- neue Anlagen
Planungsdetails und Bauwerksnummern werden
in einem anderen Plan der Anlage 4 dargestellt
- nachrichtliche Darstellung
(Planungen Dritter bzw. von Nachbarabschnitten)
- Bauwerke
- Gleisanlagen/Straßen und Wege
- Gleisachse im Gelände
- Gleisachse mit Tunnelbauwerk
- Gleisachse mit Trogbauwerk
- Gleisachse mit Brückenwiderlager
- Gleisachse mit Böschung Damm
- Gleisachse mit Böschung Einschnitt
- Straßen und Wege
- Rückbau von Gleisen, Straßen, Wegen
- Stat / km
Anlage
- Bauwerksquerschnitt

Umgestaltung des Bahnknotens Stuttgart
 Ausbau- und Neubaustrecke Stuttgart – Augsburg
 Bereich Stuttgart – Wendlingen mit Flughafenanbindung

Planfeststellungsabschnitt 1.5 Zuführung Feuerbach/Bad Cannstatt – Generalplanung
 Bau-km -4.0-90.340 bis Bau-km -0.4 -42.000 / Stat. -4.8-64.359 bis Bau-km -0.4-42.000

Geographische Codierung
1.5 | 0 | 2 | 1 | v

PFA Bauabschnitt Blatttechnik

Blattschnittcodierung
4 | 8 | 1 | 3 | H | E | X | X | X

Streckennummer Bezirk

Organisatorische Codierung
P | i | s | i | l | v | k | 9 | 1 | 0 | A

Phase Planzeichen Gewerk Ebene Planinhalt Index

Auftraggeber: DB Projekt Stuttgart-Ulm GmbH
 Röppelstraße 17
 70191 Stuttgart
 Tel. 0711-533310-0
 Fax. 0711-53310-495

Projektsteuerung: Drees & Sommer
 Infra Consult & Management GmbH
 Lautenschlagerstraße 2
 70173 Stuttgart
 Tel. 07 11 / 22 29 33 - 10
 Fax. 07 11 / 22 29 33 - 90

Planer – bearbeitet im Auftrag DB Projekt Stuttgart-Ulm GmbH: SPEKERMANN GmbH
 Tübinger Straße 10
 70174 Stuttgart
 Tel. 0711 / 22 42-0
 Fax. 0711 / 22 42-249

INGENIEURBÜRO VOSSING
 Trudener-Haus-Strasse 6
 70174 Stuttgart
 Tel. 0711 / 22 55 89-0
 Fax. 0711 / 22 55 89-70

Stuttgart, den 17.12.2015

Lageplan
 Fernbahn von/nach Bad Cannstatt
 Str. 4715 Sig-Bad Cannstatt – Stuttgart Hbf, Stat -0.9-44.525 bis Bau-km -0.5-15.190

Datum Name
 Gezeichnet 12/02 Negru (IBV)
 Bearbeiter 12/02 Memmler (IBV)

Maßstab
1:1000

„Urheberrecht“ – Alle Rechte bei der DB Projekt Stuttgart-Ulm GmbH


Index	Änderungen	Datum	Name
A	Planänderung VZBW Kriegsberg	11.12.2015	gez. G.P. (ILF)


Freigabe DB Projekt Stuttgart-Ulm GmbH
 gez. Ch. Lienhart
 Datum **Stuttgart** 17. OKT. 2015

Ersatz für Plan-Nr. Ersetzt durch Phase Index
 Plan-Nr.

Anlage Planfeststellungsunterlagen
 Anlage 4.2
 Blatt 9A von 10

Planungsrechtliche
 Zulassungsentscheidung
 erteilt am 06. April 2016
 59122-591pa/010-2015w024
 Eisenbahn-Bundesamt,
 Außenstelle Karlsruhe/Stuttgart

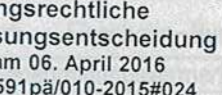

Im Auftrag:  Unterschrift
 Vogt