


Umgestaltung des Bahnnotens Stuttgart
 Ausbau- und Neubaustrecke Stuttgart - Augsburg
 Bereich Stuttgart - Wendlingen mit Flughafenanbindung

Planfeststellungsabschnitt 1.6 a Zuführung Ober-/Untertürkheim
 Bau-Km 1.1+55 (km 0.8+55) bis km 7.2+20 : Stuttgart Hbf - Obertürkheim (-Esslingen)
 Bau-Km 0.0+00 bis 2.6+45 : Abzweig Wangen - Untertürkheim (-Waiblingen/Remsbahn)

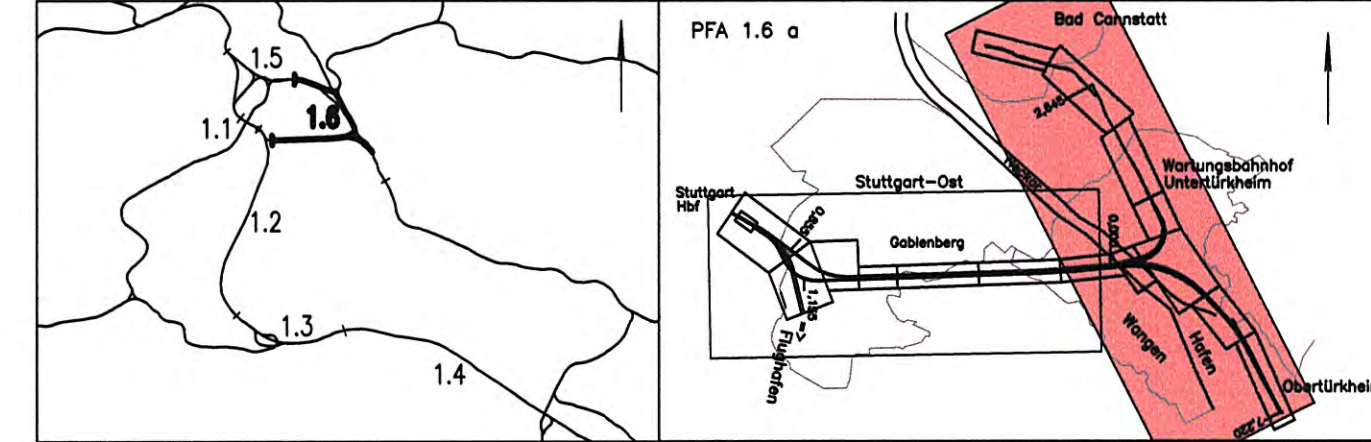

Geographische Codierung 1.6 1.6 a 0 0	Blattschnittcodierung 4 7 0 0 B C - 6 0	Organisatorische Codierung P 1 v u v k 2 1 a -
Auftraggeber DB Projekte Süd GmbH	Projektleitung Drees & Sommer AG Info Consult & Management GmbH Ludwigsplatz 2 70173 Stuttgart Tel. 07 11 / 2 27 85 - 0 Fax. 07 11 / 2 27 85 - 999	Planer - bearbeitet im Auftrag der DB Projekte Süd GmbH Generalsplaner PIA 1.2 / 1.3 / 1.6 BMC / DE-Consult / FICHTNER Bauconsulting c / o Rosenstraße 38 70174 Stuttgart Tel. 07 11 / 1 82 99 - 0 Fax. 07 11 / 1 82 99 - 24

- Legende**
- Neubaue offene Linienführung (zweigeleisig)
 - = = = = = Neubaue Strecke im Tunnel (eingleisig)
 - = = = = = Verbindungsbauwerk
 - NBS Trog
 - Straßen und Wege neu
 - Rettungsplatz
 - - - - - Planfeststellungsgrenze PFA 1.6a / PIA 1.6b
 - PFA 1.6b Fläche Wartungsbahnhof

Übersichtslageplan (Zustand nach Bauausführung) von km 4.0+78 bis km 7.2+20		Datum 07/02	Name FLP
Maßstab 1:5000		Freigabe DB Projekte Süd GmbH gez. R. Baur Stuttgart, den 12.07.2002	
Änderungsvermerke		Ersatz für Plan-Nr. Ersetzt durch Plan-Nr.	
Genehmigungsvermerk - Eisenbahn-Bundesamt		Anlage Planfeststellungsunterlagen Anlage 2.5 Blatt 2 von 2	