

- Legende**
- NBS nachrichtlich
 - NBS offene Linienführung (zweigleisig)
 - NBS Tunnel (eingleisig) mit km-Angabe und Neigungszeiger
 - Verbindungsbauwerk im Tunnelbereich
 - NBS Trog
 - Stützwand
 - Lärmschutzwand
 - Straßen und Wege neu
 - Abbruch
 - Abbruch Gebäude
 - Böschung Damm
 - Böschung Einschnitt
 - Rettungsplatz/Rettungszufahrt
 - Baustelleneinrichtungsflächen
 - Bauwerksverzeichnisnummer mit Kurzbeschreibung des Bauwerkes
 - Entwässerungsleitung
 - Entwässerungsraben/-mulde
 - RW
 - Flucht- und Rettungsweg

Kartengrundlage: Digitale Stadtkarte des Stadtmessungsamtes Stuttgart
 Für das Projekt Stuttgart 21 überarbeitet durch SEIB Ingenieur-Consult GmbH

Stuttgart 21


Planfeststellungsbeschluss vom 16. Mai 2007

58188 PAP-PS 2

DB

Umgestaltung des Bahnknotens Stuttgart
 Ausbau- und Neubaustrecke Stuttgart – Augsburg
 Bereich Stuttgart – Wendlingen mit Flughafenbindung

Planfeststellungsabschnitt 1.6 a Zuführung Ober-/Untertürkheim
 Bau-Km 1.1+55 (km 0.8+55) bis km 7.2+20 : Stuttgart Hbf – Ober-/Untertürkheim (-Esslingen)
 Bau-Km 0.0+00 bis 2.6+45 : Abzweig Wangen – Untertürkheim (-Walbingen/Remsbahn)

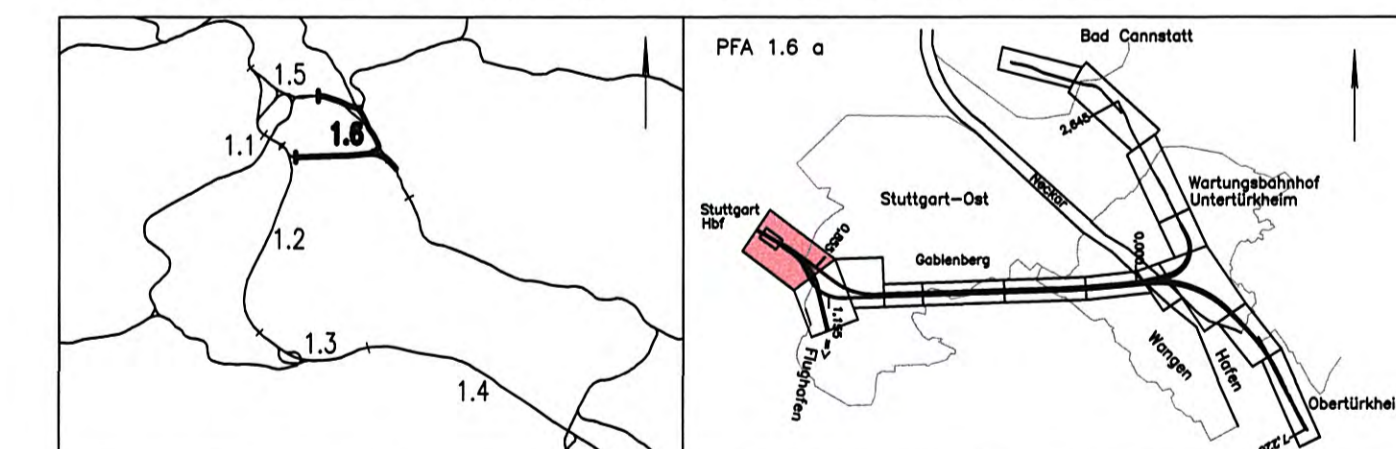

Geographische Codierung 1.6 1.6 0 0	Blattschnittcodierung 4 8 1 3 H G	Organisatorische Codierung P 1 v h V M 1 a
Auftraggeber DB Projekte Süd GmbH	Projektsteuerung Dees & Sommer AG	Planer - bearbeitet im Auftrag der DB Projekte Süd GmbH
DB Projekte Süd GmbH Wolferstraße 20 70372 Stuttgart Tel. 07 11 / 2 27 85 - 0 Fax. 07 11 / 2 27 85 - 999	Generalsprecher PFA 1.2 / 1.3 / 1.6 BNA / DE-Consult / FICHTNER Bauecosystem 2 / 2 / 2 70714 Stuttgart Tel. 07 11 / 7 42 59 - 0 Fax. 07 11 / 7 42 59 - 24	FICHTNER BAUCONSULTING gez. H. Färber Stuttgart, den 11.07.2002

Lageplan von km 0.8+55 bis km 0.9+29 (Achse 62)		Datum 07/02	Name FLP
"Urheberschutz" - Alle Rechte bei der DB Projekte Süd GmbH		Bearbeiter 07/02	NE
Maßstab 1:1000		Freigabe DB Projekte Süd GmbH gez. R. Bour Stuttgart, den 12.07.2002	
Anlage Planfeststellungsunterlagen		Erz. für Plan-Nr. Erz. durch Plan-Nr.	
Genehmigungsvermerk - Eisenbahn-Bundesamt		Anlage 4 Blatt 1 von 15	
Datum	Genehmigungsvermerk	Name	Unterschrift

Anschluss an Anlage 4 Blatt 2

"Urheberschutz" - alle Nutzungsrechte bei der DB AG