



- Legende**
- NBS nachrichtlich
  - NBS offene Linienführung (zweigleisig)
  - NBS Tunnel (eingleisig) mit km-Angabe und Neigungszeiger
  - Verbindungsbauwerk im Tunnelbereich
  - NBS Trog
  - Stützwand
  - Lärmschutzwand
  - Straßen und Wege neu
  - Abbruch
  - Abbruch Gebäude
  - Böschung Damm
  - Böschung Einschnitt
  - Rettungsplatz/Rettungszufahrt
  - Baustelleneinrichtungsflächen
  - Bauwerksverzeichnisnummer mit Kurzbeschreibung des Bauwerkes
  - Entwässerungsleitung
  - Entwässerungsgraben/-mulde
  - Flucht- und Rettungsweg


Kartengrundlage: Digitale Stadtkarte des Stadtmessungsamtes Stuttgart  
 Für das Projekt Stuttgart 21 überarbeitet durch SEIB Ingenieur-Consult GmbH

**Stuttgart 21**

Planfeststellungsabschnitt 1.6  
 vom **16. Mai 2007**  
 durch Beschluss des **AFG**  
 DB  
 Az.: 59160 PAF-PC 21-17.0

**Umgestaltung des Bahnknotens Stuttgart**  
 Ausbau- und Neubaustrecke Stuttgart - Augsburg  
 Bereich Stuttgart - Wendlingen mit Flughafenanbindung

Planfeststellungsabschnitt 1.6 a Zuführung Ober-/Untertürkheim  
 Bau-Km 1.1+55 (km 0.8+55) bis km 7.2+20 : Stuttgart Hbf - Ober-/Untertürkheim (-Eßlingen)  
 Bau-Km 0.0+00 bis 2.6+45 : Abzweig Wangen - Untertürkheim (-Waiblingen/Remsbahn)

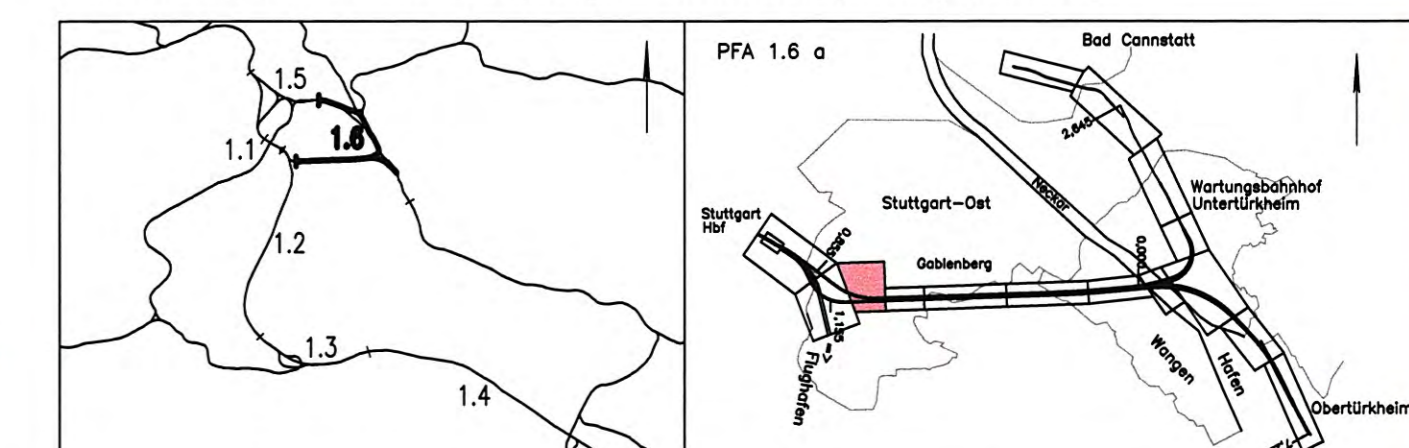

<b>Geographische Codierung</b> 1.6   1.6   0   0   0	<b>Blattschnittcodierung</b> 4   7   0   3   A   A   -   -	<b>Organisatorische Codierung</b> P   1   5   1   1   V   K   3   1   a
<b>Auftraggeber</b> DB Projekte Süd GmbH Wolfrumstraße 20 70391 Stuttgart Tel. 07 11 / 2 27 85 - 0 Fax. 07 11 / 2 27 85 - 999	<b>Projektsteuerung</b> Drees & Sommer AG Infra-Consult & Management GmbH Ludwigsplatzstraße 2 70173 Stuttgart Tel. 07 11 / 2 29 33 - 10 Fax. 07 11 / 2 29 33 - 90	<b>Planer - bearbeitet im Auftrag der DB Projekte Süd GmbH</b> Generalplaner PIA 1.2 / 1.3 / 1.6 BUNG / DE-Consult / FICHTNER Bauconsulting c / o Kraenzstraße 36 70174 Stuttgart Tel. 07 11 / 1 82 59 - 0 Fax. 07 11 / 1 82 59 - 24

**Lageplan**  
 von km 1.4+38 bis km 1.8+12 (Achse 60)

Datum Name  
 Gezeichnet 07/02 FLP  
 Bearbeiter 07/02 NIE

Maßstab **1:1000**

"Urheberschutz" - Alle Rechte bei der DB Projekte Süd GmbH

**Änderungsvermerke**

Index	Änderungen	Datum	Name

Freigabe DB Projekte Süd GmbH  
 gez. R. Baur  
 Stuttgart, den 12.07.2002

Ersatz für Plan-Nr. Phase Index  
 Ersetzt durch  
 Plan-Nr.

Anlage Planfeststellungsunterlagen  
**Anlage 4**  
 Blatt 3 von 15

Genehmigungsvermerk - Eisenbahn-Bundesamt

Datum	Genehmigungsvermerk	Name	Unterschrift

Zeichnungsdatei: PLT\_AA.DWG - Plotdatei: 6400A03.PLT