


- Legende**
- NBS nachrichtlich
 - == NBS offene Linienführung (zweigleisig)
 - NBS Tunnel (eingleisig) mit km-Angabe und Neigungszeiger
 - Verbindungsbauwerk im Tunnelbereich
 - NBS Trog
 - Stützwand
 - Lärmschutzwand
 - Straßen und Wege neu
 - Abbruch
 - Abbruch Gebäude
 - Böschung Damm
 - Böschung Einschnitt
 - Rettungsplatz/Rettungszufahrt
 - Baustelleneinrichtungsfächen
 - Bauwerksverzeichnisnummer mit Kurzbeschreibung des Bauwerkes
 - Entwässerungsleitung
 - Entwässerungsgraben/-mulde
 - Flucht- und Rettungsweg
 - RW

Umgestaltung des Bahnknotens Stuttgart
 Ausbau- und Neubaustrecke Stuttgart – Augsburg
 Bereich Stuttgart – Wendlingen mit Flughafenanbindung

Planfeststellungsabschnitt 1.6 a Zuführung Ober-/Untertürkheim
 Bau-Km 1.1+55 (km 0.8+55) bis km 7.2+20 : Stuttgart Hbf – Obertürkheim (–Esslingen)
 Bau-Km 0.0+00 bis 2.6+45 : Abzweig Wangen – Untertürkheim (–Waiblingen/Remsbahn)

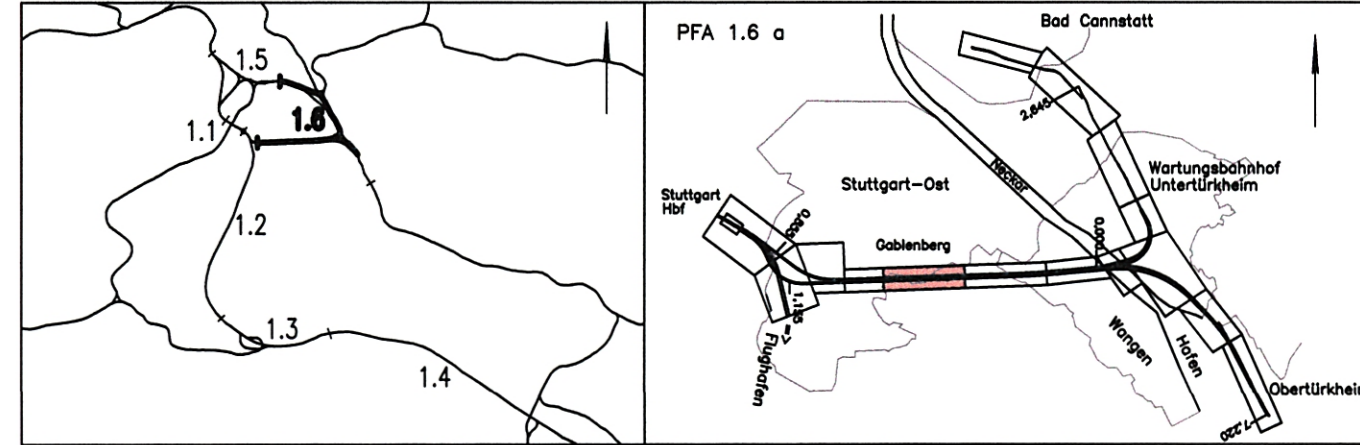

Geographische Codierung 1.6 1.6 a 0 0	Blattschnittcodierung 4 7 0 3 A C -	Organisatorische Codierung P I S I V K S I a -
Auftraggeber DBProjekte Süd GmbH Wolfrumstraße 20 70191 Stuttgart Tel. 07 11 / 2 27 85 - 0 Fax. 07 11 / 2 27 85 - 999	Projektsteuerung Dress & Sommer AG Infra-Consult & Management GmbH Lautenschlagerstraße 2 70173 Stuttgart Tel. 07 11 / 22 28 33 - 10 Fax. 07 11 / 22 28 33 - 90	Planer - bearbeitet im Auftrag der DBProjekte Süd GmbH Generalsplaner PIA 1.2 / 1.3 / 1.6 SEIB / SE-Consult / FICHTNER Bauconsulting c / o Kronenstraße 36 70174 Stuttgart Tel. 07 11 / 1 82 59 - 0 Fax. 07 11 / 1 82 59 - 24

Lageplan von km 2.2+42 bis km 3.1+45 (Achse 60)		Datum	Name
"Urheberschutz" – Alle Rechte bei der DBProjekte Süd GmbH		07/02	FLP
Änderungsvermerke		Bearbeiter	NIE
Index		Maßstab: 1:1000	
Freigabe DBProjekte Süd GmbH gez. R. Baur Stuttgart, den 12.07.2002		Ersatz für Plan-Nr. Ersetzt durch Plan-Nr.	
Genehmigungsvermerk – Eisenbahn-Bundesamt		Anlage Planfeststellungsunterlagen Anlage 4 Blatt 5 von 15	
Datum	Genehmigungsvermerk	Name	Unterschrift

"Urheberschutz" – alle Nutzungsrechte bei der DB AG