


Anschluss an Anlage 4 Blatt 5

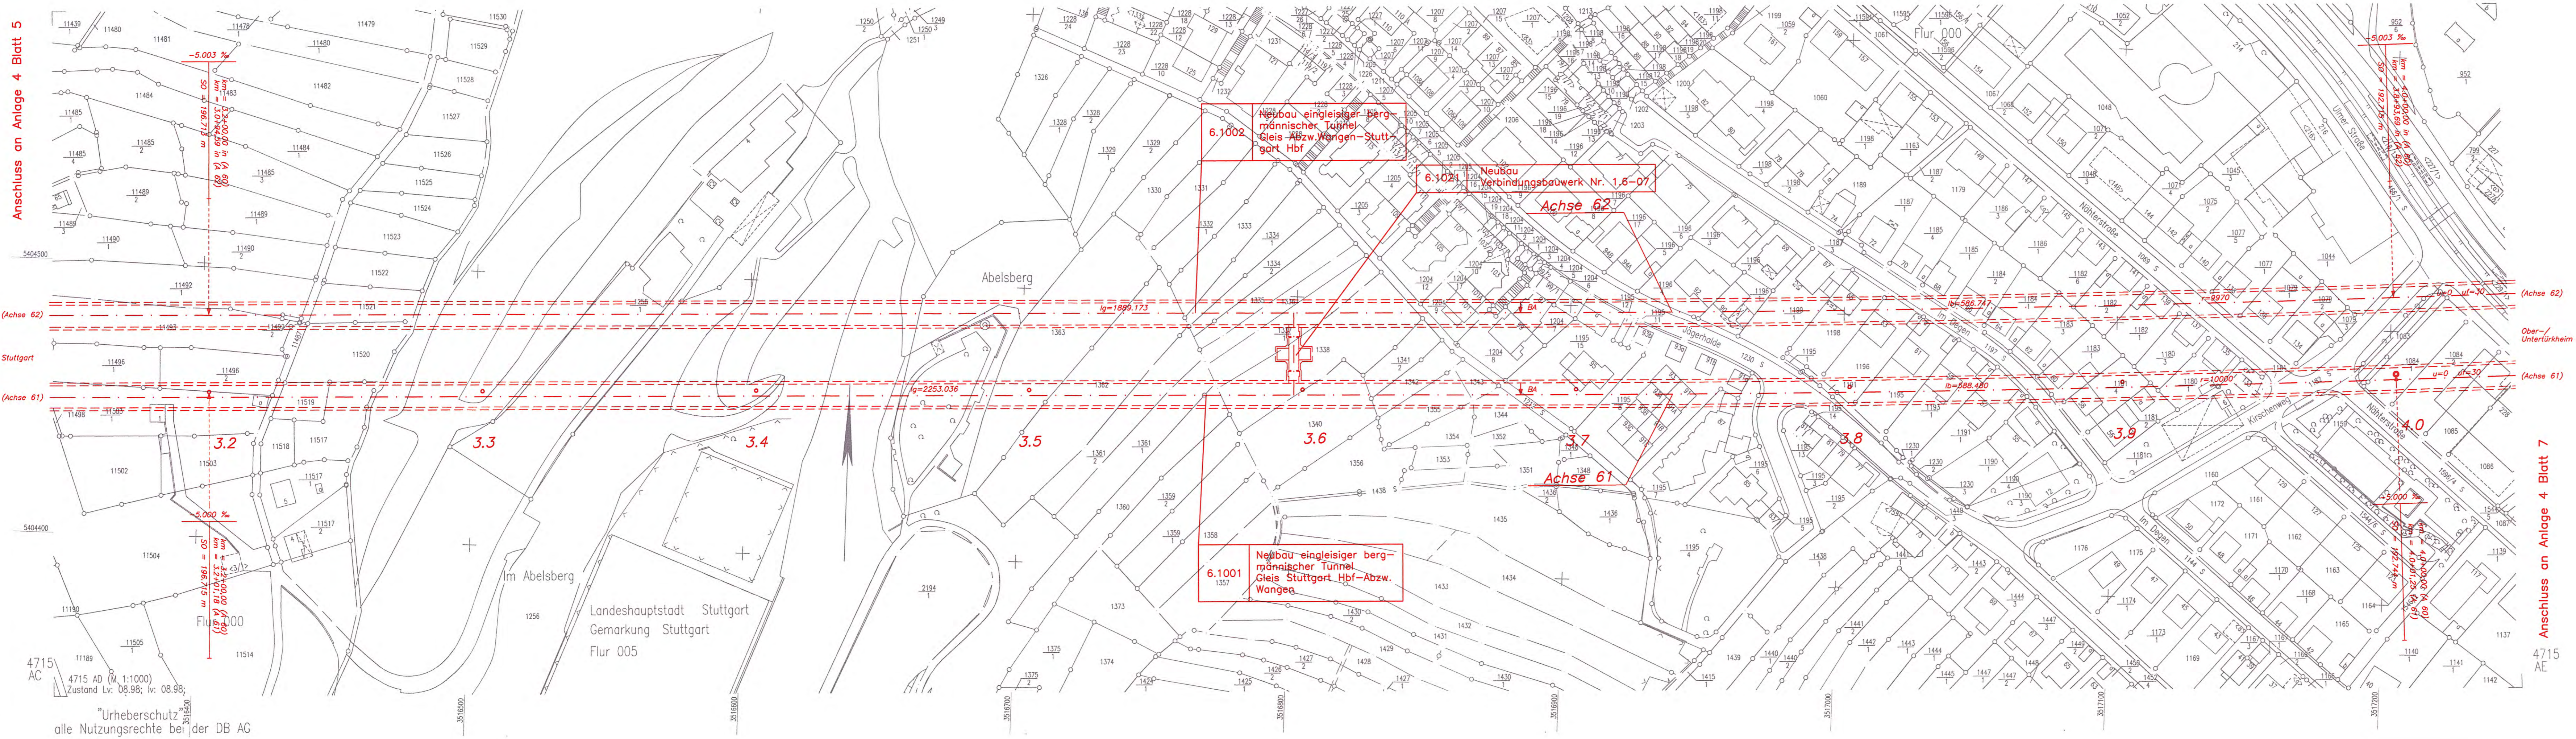

Anschluss an Anlage 4 Blatt 7

Legende


- NBS nachrichtlich
- NBS offene Linienführung (zweigeisig)
- NBS Tunnel (eingleisig) mit km-Angabe und Neigungszeiger
- Verbindungsbauwerk im Tunnelbereich
- NBS Trog
- Stützwand
- Lärmschutzwand
- Straßen und Wege neu
- Abbruch
- Abbruch Gebäude
- Böschung Damm
- Böschung Einschnitt
- Rettungsplatz/Rettungszufahrt
- Baustelleneinrichtungsflächen
- Bauwerksverzeichnisnummer mit Kurzbeschreibung des Bauwerkes
- Entwässerungsleitung
- Entwässerungsgraben/-mulde
- Flucht- und Rettungsweg
- RW

Stuttgart **21**

Planfeststellungsabschnitt 1.6
vom 16. Mai 2007
Az.: 59180 PAP-PEZ-FA7 6a

Umgestaltung des Bahnknotens Stuttgart
Ausbau- und Neubaustrecke Stuttgart – Augsburg
Bereich Stuttgart – Wendlingen mit Flughafenanbindung

Planfeststellungsabschnitt 1.6 a Zuführung Ober-/Untertürkheim
Bau-Km 1.1+55 (km 0.8+55) bis km 7.2+20 : Stuttgart Hbf – Ober-/Untertürkheim (–Esslingen)
Bau-Km 0.0+00 bis 2.6+45 : Abzweig Wangen – Untertürkheim (–Waiblingen/Remsbahn)

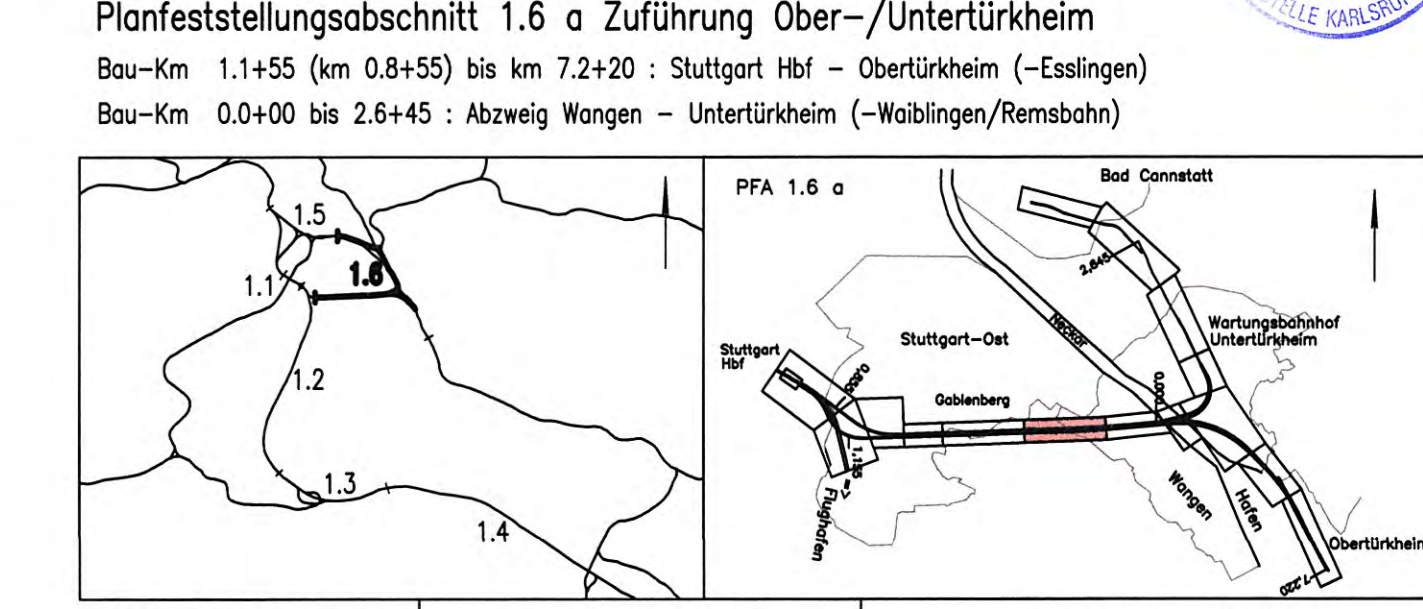

Geographische Codierung 1.6 1.6 a 0 0		Blattschnittcodierung 4 7 0 3 A D -		Organisatorische Codierung P 1 s i v K 6 1 a -	
Auftraggeber DB Projekte Süd GmbH		Projektsteuerung Drees & Sommer AG		Planer – bearbeitet im Auftrag der DB Projekte Süd GmbH Generalplaner PIA 1.2 / 1.3 / 1.6 BUNG / DE-Consult / FICHTNER Bauconsulting	

Lageplan von km 3.1+45 bis km 4.0+43 (Achse 60)		Datum 07/02	Name FLP
Gezeichnet		Datum 07/02	Name NIE
Bearbeiter		Maßstab 1:1000	

"Urheberschutz" – Alle Rechte bei der DB Projekte Süd GmbH			
Index	Änderungen	Datum	Name
Genehmigungsvermerk – Eisenbahn-Bundesamt			
Datum	Genehmigungsvermerk	Name	Unterschrift
Freigabe DB Projekte Süd GmbH gez. R. Baur Stuttgart, den 12.07.2002			
Ersatz für Plan-Nr. Phase Index Ersetzt durch Plan-Nr.			
Anlage Planfeststellungsunterlagen			
Anlage 4		Blatt 6 von 15	

Kartengrundlage: Digitale Stadtkarte des Stadtmessungsamtes Stuttgart
Für das Projekt Stuttgart 21 überarbeitet durch SEIB Ingenieur-Consult GmbH

4715 AC
4715 AD (M 1:1000)
Zustand Lv: 08.98; Iv: 08.98;
"Urheberschutz" alle Nutzungsrechte bei der DB AG

Zeichnungsdatei: PLT_AD.DWG – Plotdatei: 6400A06.PLT