

"Urheberschutz" - alle Nutzungsrechte bei der DB AG

- Legende**
- NBS nachrichtlich
  - NBS offene Linienführung (zweigleisig)
  - NBS Tunnel (eingleisig) mit km-Angabe und Neigungszeiger
  - Verbindungsbauwerk im Tunnelbereich
  - NBS Trog
  - Stützwand
  - Lärmschutzwand
  - Straßen und Wege neu
  - Abbruch
  - Abbruch Gebäude
  - Böschung Damm
  - Böschung Einschnitt
  - Rettungsplatz/Rettungszufahrt
  - Baustelleneinrichtungsfächen
  - Bauwerksverzeichnisnummer mit Kurzbeschreibung des Bauwerkes
  - Entwässerungsleitung
  - Entwässerungsgraben/-mulde
  - Flucht- und Rettungsweg

Kartengrundlage: Digitale Stadtkarte des Stadtmessungsamtes Stuttgart  
 Für das Projekt Stuttgart 21 überarbeitet durch SEIB Ingenieur-Consult GmbH

**Stuttgart 21**


Planfeststellungsbeschluss vom 16. Mai 2007  
 Az: 69160 PAP-FS 21

DB

Planfeststellungsbeschluss vom 16. Mai 2007  
 Az: 69160 PAP-FS 21

Stuttgart 21

**Umgestaltung des Bahnknotens Stuttgart**  
 Ausbau- und Neubaustrecke Stuttgart - Augsburg  
 Bereich Stuttgart - Wendlingen mit Flughafenanbindung

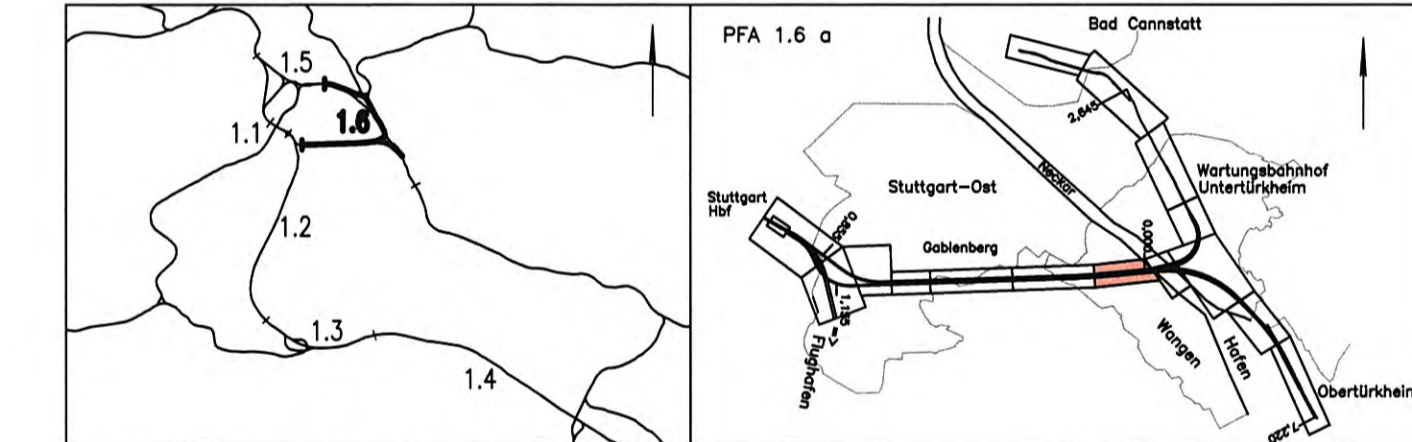

Geographische Codierung 1.6   1.6   0   0	Blattschnittcodierung 4   7   0   3   A   E   -	Organisatorische Codierung P   U   S   I   V   K   Z   I   a   -
Auftraggeber DBProjekt Süd GmbH Wolfenstraße 20 70391 Stuttgart Tel. 07 11 / 2 27 85 - 0 Fax. 07 11 / 2 27 85 - 999	Projektsteuerung Drees & Sommer AG Infra Consult & Management GmbH Ludwigsplatz 2 70373 Stuttgart Tel. 07 11 / 22 29 33 - 0 Fax. 07 11 / 22 29 33 - 90	Planner - bearbeitet im Auftrag der DBProjekt Süd GmbH Generalsplaner PFA 1.2 / 1.3 / 1.6 Büro / IE-Consult / FICHTNER Bauconsulting c / a Kronenstr. 32 70714 Stuttgart Tel. 07 11 / 1 62 59 - 0 Fax. 07 11 / 1 62 59 - 24

<b>Lageplan</b> von km 4.0+43 bis km 4.6+98 (Achse 60) von km 0.0+00 bis km 0.1+39 (Achse 713) von km 0.0+00 bis km 0.1+32 (Achse 714)		Datum 07/02	Name FLP
"Urheberschutz" - Alle Rechte bei der DB Projekte Süd GmbH		Datum 07/02	Name NIE
Änderungsvermerke		Maßstab 1:1000	
Index		Freigabe DBProjekt Süd GmbH gez. R. Baur Stuttgart, den 12.07.2002	
Genehmigungsvermerk - Eisenbahn-Bundesamt		Ersatz für Plan-Nr. Ersetzt durch Plan-Nr. Anlage Planfeststellungsunterlagen	
Datum	Genehmigungsvermerk	Name	Unterschrift
Zeichnungsdatei: PLT_AE.DWG - Plotdatei: 6400A07.PLT		Anlage 4 Blatt 7 von 15	