

Kartengrundlage: Digitale Stadtkarte des Stadtmesungsamtes Stuttgart
 Für das Projekt Stuttgart 21 überarbeitet durch SEIB Ingenieur-Consult GmbH


Stuttgart 21

Planfeststellungsbeschluss vom 16. Mai 2007
 58160 PAP-PC

DB

Umgestaltung des Bahnknotens Stuttgart
 Ausbau- und Neubaustrecke Stuttgart – Augsburg
 Bereich Stuttgart – Wendlingen mit Flughafenanbindung

Planfeststellungsabschnitt 1.6 a Zuführung Ober-/Untertürkheim
 Bau-Km 1.1+55 (km 0.8+55) bis km 7.2+20 : Stuttgart Hbf – Obertürkheim (–Esslingen)
 Bau-Km 0.0+00 bis 2.6+45 : Abzweig Wangen – Untertürkheim (–Wailingen/Remsbahn)

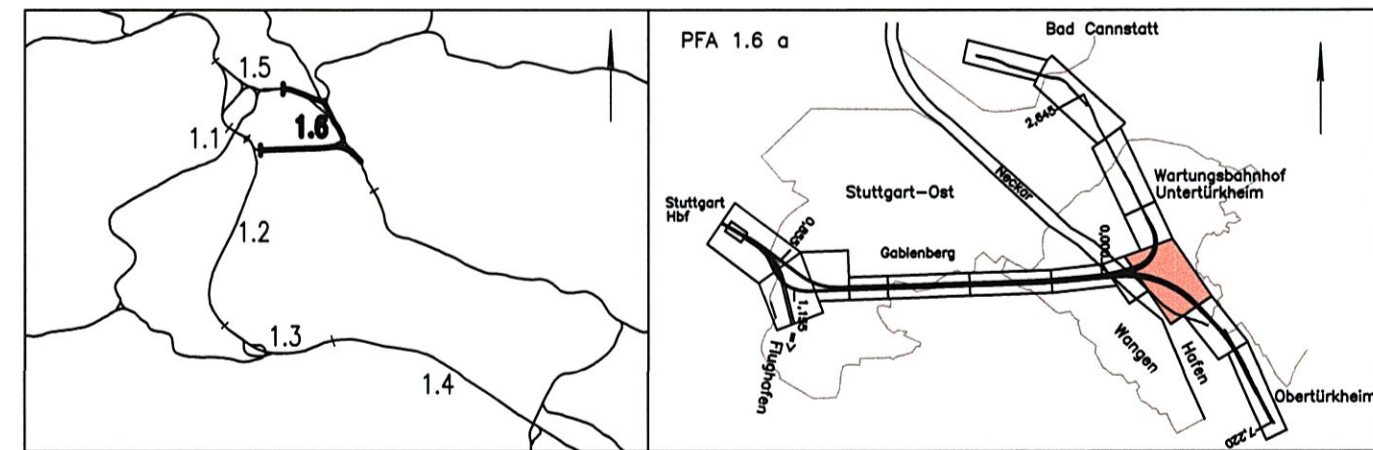

Geographische Codierung TK, Bauschnitt, Blattschnitt	Blattschnittcodierung 4 7 0 0 B D - 2 0	Organisatorische Codierung P S I V K G I a
Auftraggeber DBProjekt Süd GmbH	Projektleitung Dres & Sommer AG	Planer – bearbeitet im Auftrag der DBProjekt Süd GmbH
DBProjekt Süd GmbH Wilhelmstraße 20 70391 Stuttgart Tel. 07 11 / 2 27 85 - 0 Fax. 07 11 / 2 27 85 - 999	Dres & Sommer AG Intra-Consult & Management GmbH Landeshauptstadtstr. 2 70372 Stuttgart Tel. 07 11 / 22 29 33 - 10 Fax. 07 11 / 22 29 33 - 90	Generelleiner PA 1.2 / 1.3 / 1.6 SWS / DE-Consult / FICHTNER BAUCONSULTING c / f Kornstraße 58 70174 Stuttgart Tel. 07 11 / 1 42 59 - 0 Fax. 07 11 / 1 42 59 - 24

Lageplan von km 5.0+00 bis km 5.7+33 (Achse 60) von km 0.4+05 bis km 0.7+98 (Achse 713) von km 0.3+97 bis km 0.7+62 (Achse 714)		Datum 07/02	Name FILP
Änderungsvermerke Index Änderungen Datum Name		Datum 07/02	Name NE
Genehmigungsvermerk – Eisenbahn-Bundesamt Datum Genehmigungsvermerk Name Unterschrift		Maßstab 1:1000	
Zeichnungsdatei: PLT_BD20.DWG – Plotdatei: 6400A09.PLT		Freigabe DBProjekt Süd GmbH gez. R. Baur Stuttgart, den 12.07.2002 Ersatz für Plan-Nr. Ersatz durch Plan-Nr. Anlage Planfeststellungsunterlagen Anlage 4 Blatt 9 von 15	

Anschluss an Anlage 4 Blatt 10